



	Arquitecto Ángel Martínez Rodríguez-Conde
	Gran Vía 45, 28220 Majadahonda Madrid. Spain
	Tlf. +34 630 057 759 angel@tw-ao.com
	www.tw-ao.es

PISO DIEGO MURO


Dirección
 C/Fernando el Católico 47
Fase
 Fase I. Diseño interior.
Fecha
 Agosto 2018
Propiedad
 Diego Muro

A00

Escala
 -
Ref TWao
 3818

DOSSIER FASE I

DISEÑO INTERIOR

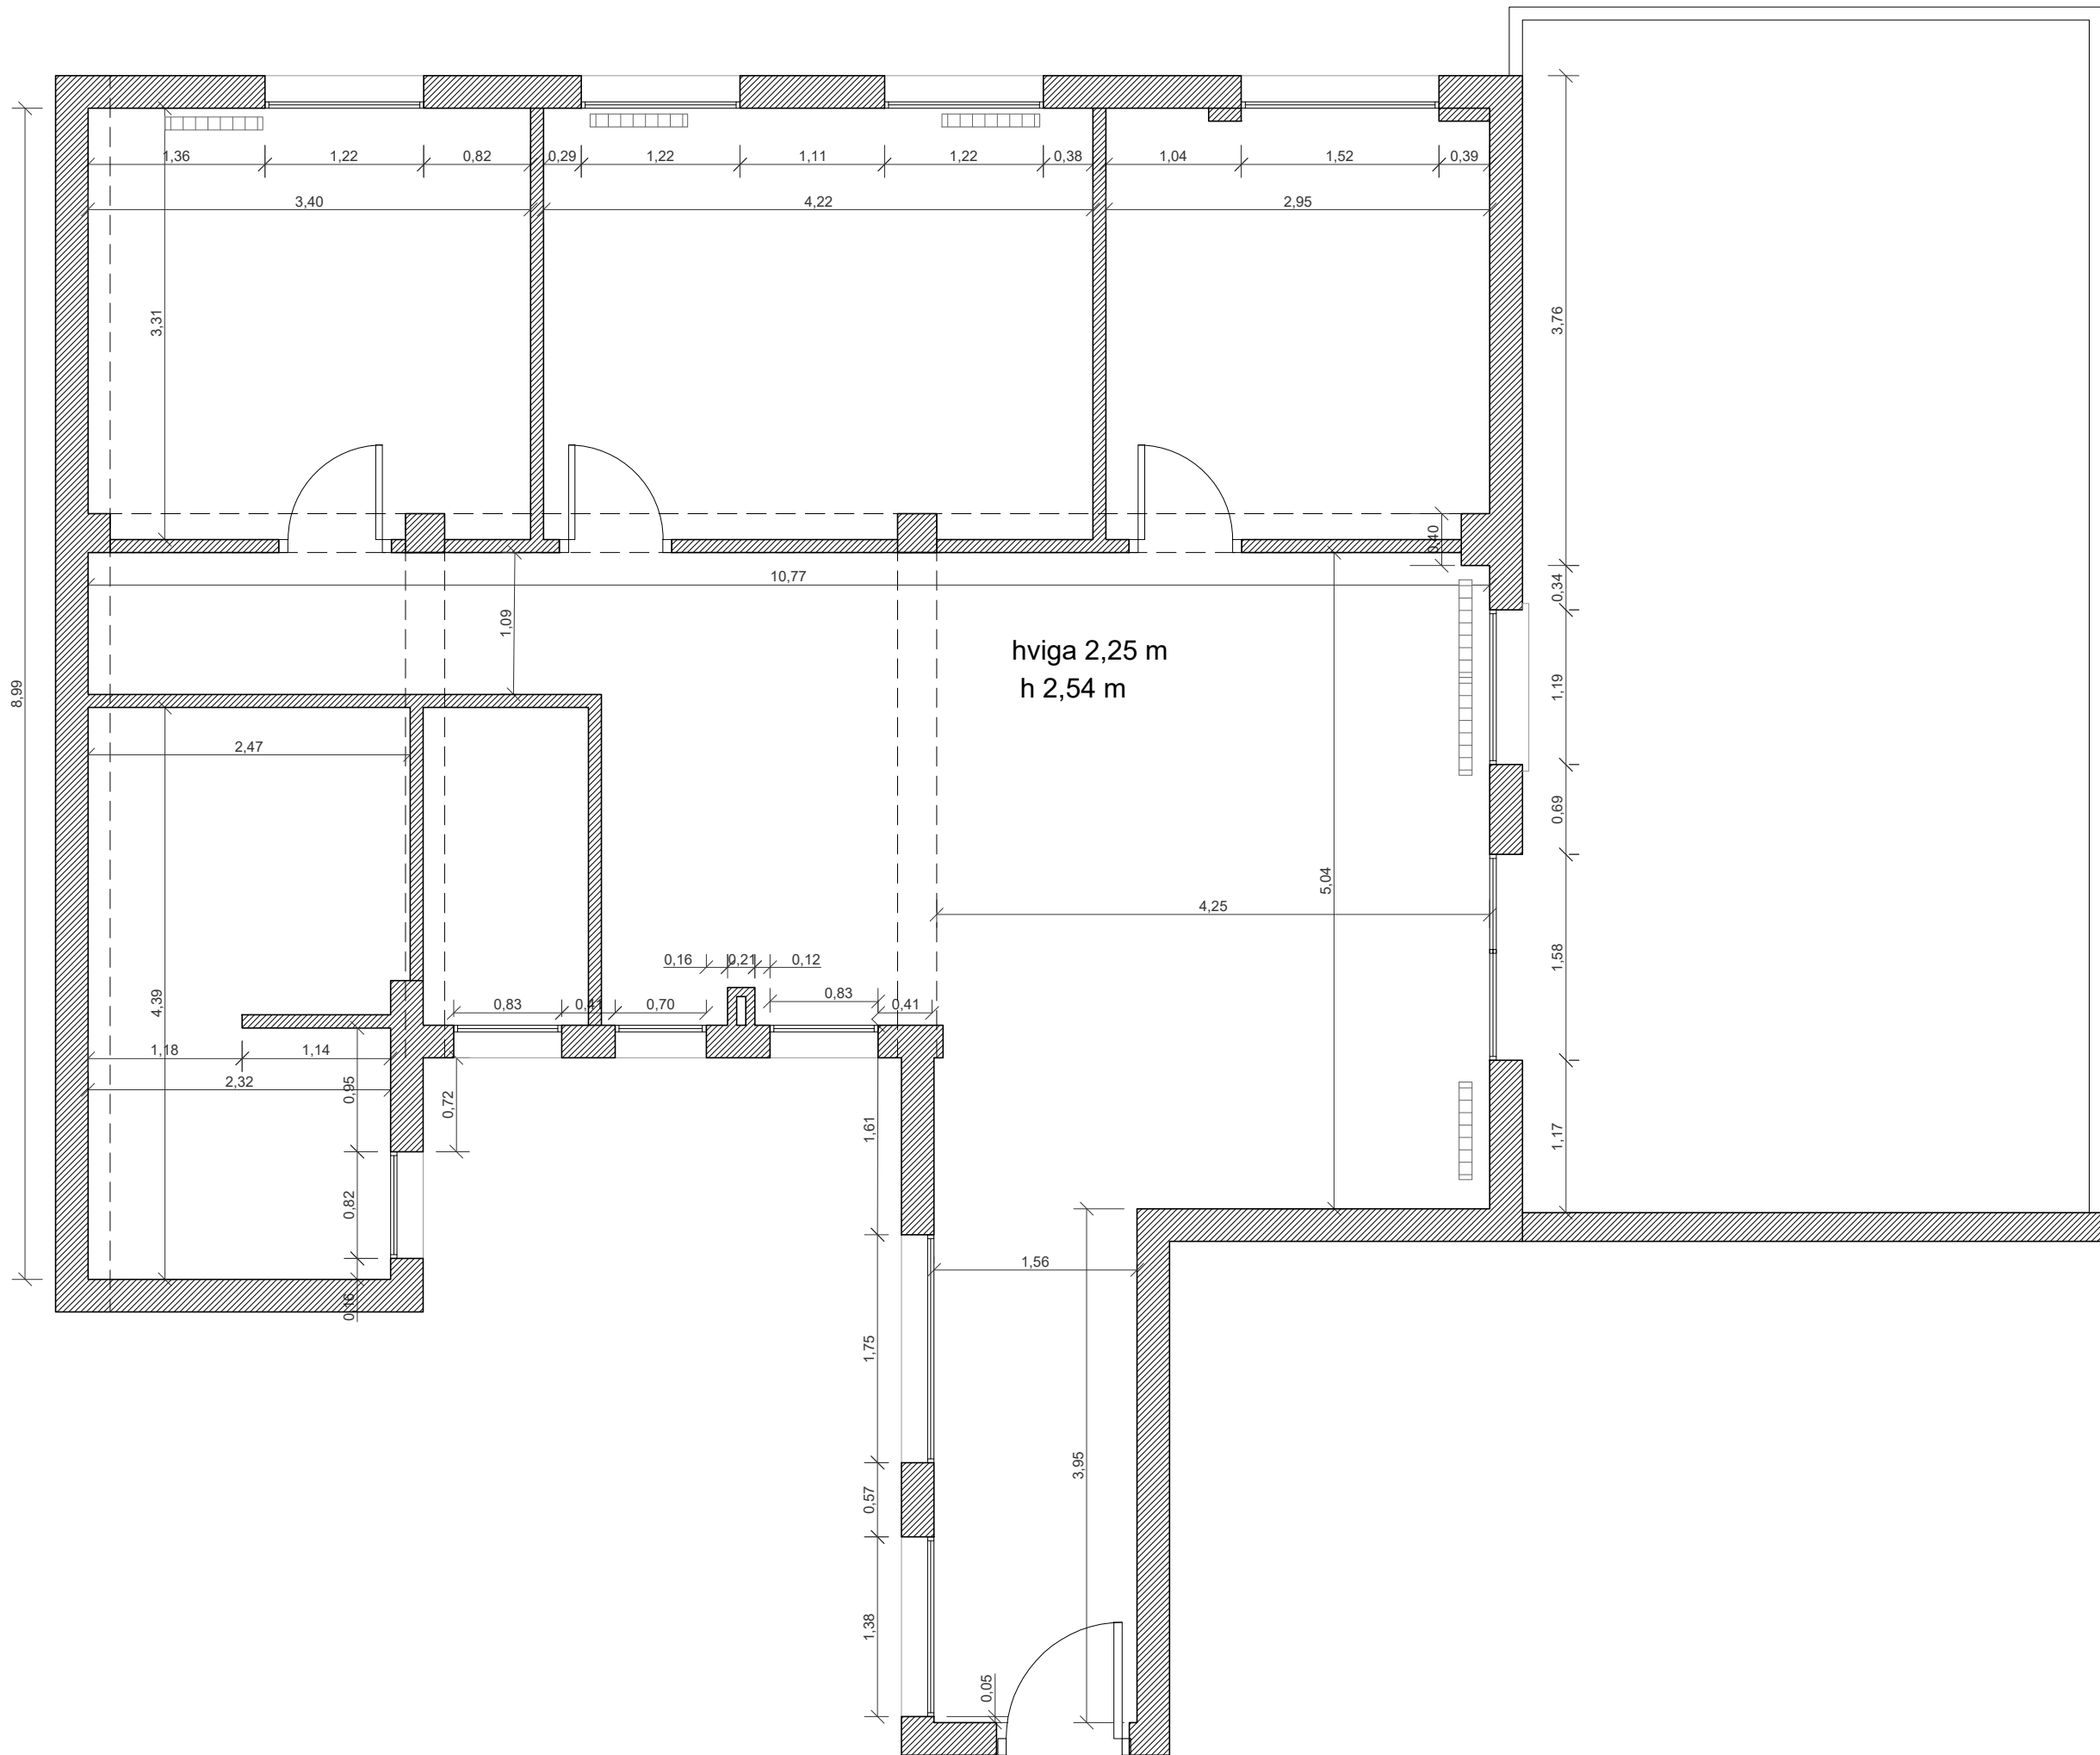

Tw^{AO}

MADRID HONG KONG BEIJING

Arquitecto
Ángel Martínez
Rodríguez-Conde

Gran Vía 45, 28220
Majadahonda
Madrid. Spain

Tlf. **+34 630 057 759**
angel@tw-ao.com

www.tw-ao.es

CASA DIEGO MURO

Dirección	C/Fernando el Católico 47
Fase	Fase I. Diseño interior.
Fecha	Agosto 2018
Propiedad	Diego Muro

A01	Escala
	1/50
	Ref TWao
	3818

PLANTA

ESTADO ACTUAL

LOOK & FEEL



El look&feel general que pretendemos conseguir en la vivienda situada en la última planta de un bloque de pisos del centro de la capital, es sencillo, elegante, puro y hogareño, dentro de una gama premium.

Esto se consigue por un lado, con los colores: por medio de la utilización de tonos naturales, como la madera, industriales y bastos, como el hormigón y neutros, como son elementos blancos y grises.

Por otro lado, para enriquecer y potenciar el espacio se recurre al uso de diferentes texturas, como pueden ser paredes con relieve, o la propia madera y hormigón, que conjugan a la perfección con elementos lisos destacándolos y dotándolos de mayor importancia.

Por último, el uso de la luz, tanto directa como indirecta, resulta fundamental para marcar y acotar ciertos espacios o dar continuidad a otros. Esto, unido con elementos de atenuación como son las celosías, crea una sensación espacial muy agradable y reconfortante.



Tw^{AO}

MADRID HONG KONG BEIJING

Arquitecto
Ángel Martínez
Rodríguez-Conde

Gran Vía 45, 28220
Majadahonda
Madrid. Spain

Tif. +34 630 057 759
angel@tw-ao.com


www.tw-ao.es

PISO DIEGO MURO

Dirección	C/Fernando el Católico 47
Fase	Fase I. Diseño interior.
Fecha	Agosto 2018
Propiedad	Diego Muro

A03	Escala -
	Ref TWao 3818

LOOK & FEEL

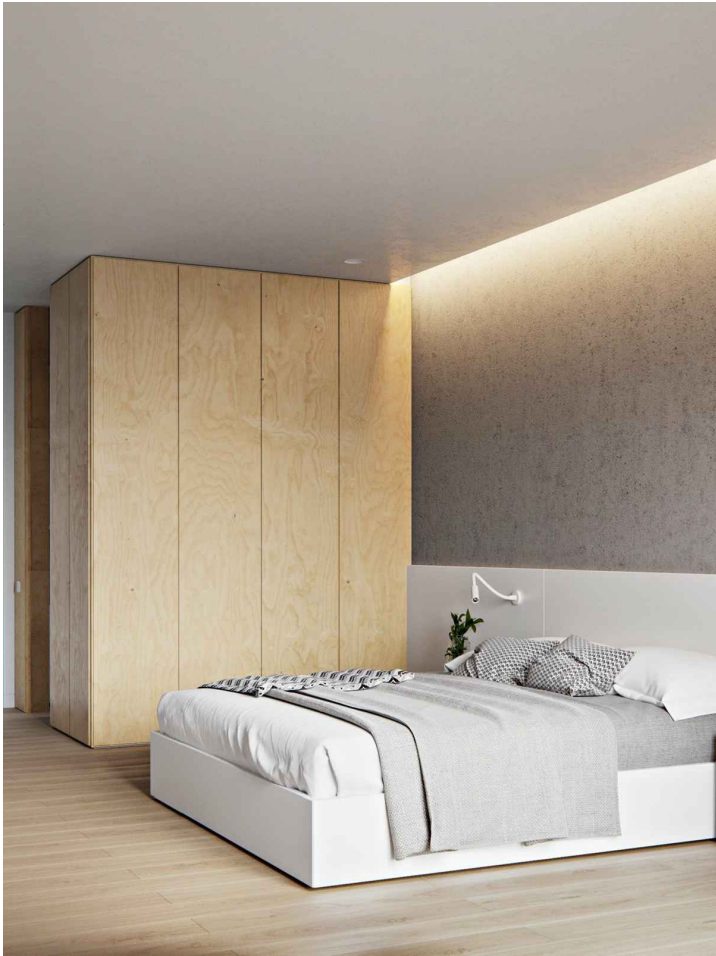

Los elementos que conformen las estancias deben ser limpios, puros, manteniendo los mismos colores en toda la vivienda, debido a que el espacio se entiende como un continuo, con una misma idea que genera los diferentes espacios. De este modo vemos ciertos guiños que se repiten en toda la casa.



Dirección	C/Fernando el Católico 47
Fase	Fase I. Diseño interior.
Fecha	Agosto 2018
Propiedad	Diego Muro


A04

Escala
-

Ref TWao
3818

IDEA GENERAL


PLANTA

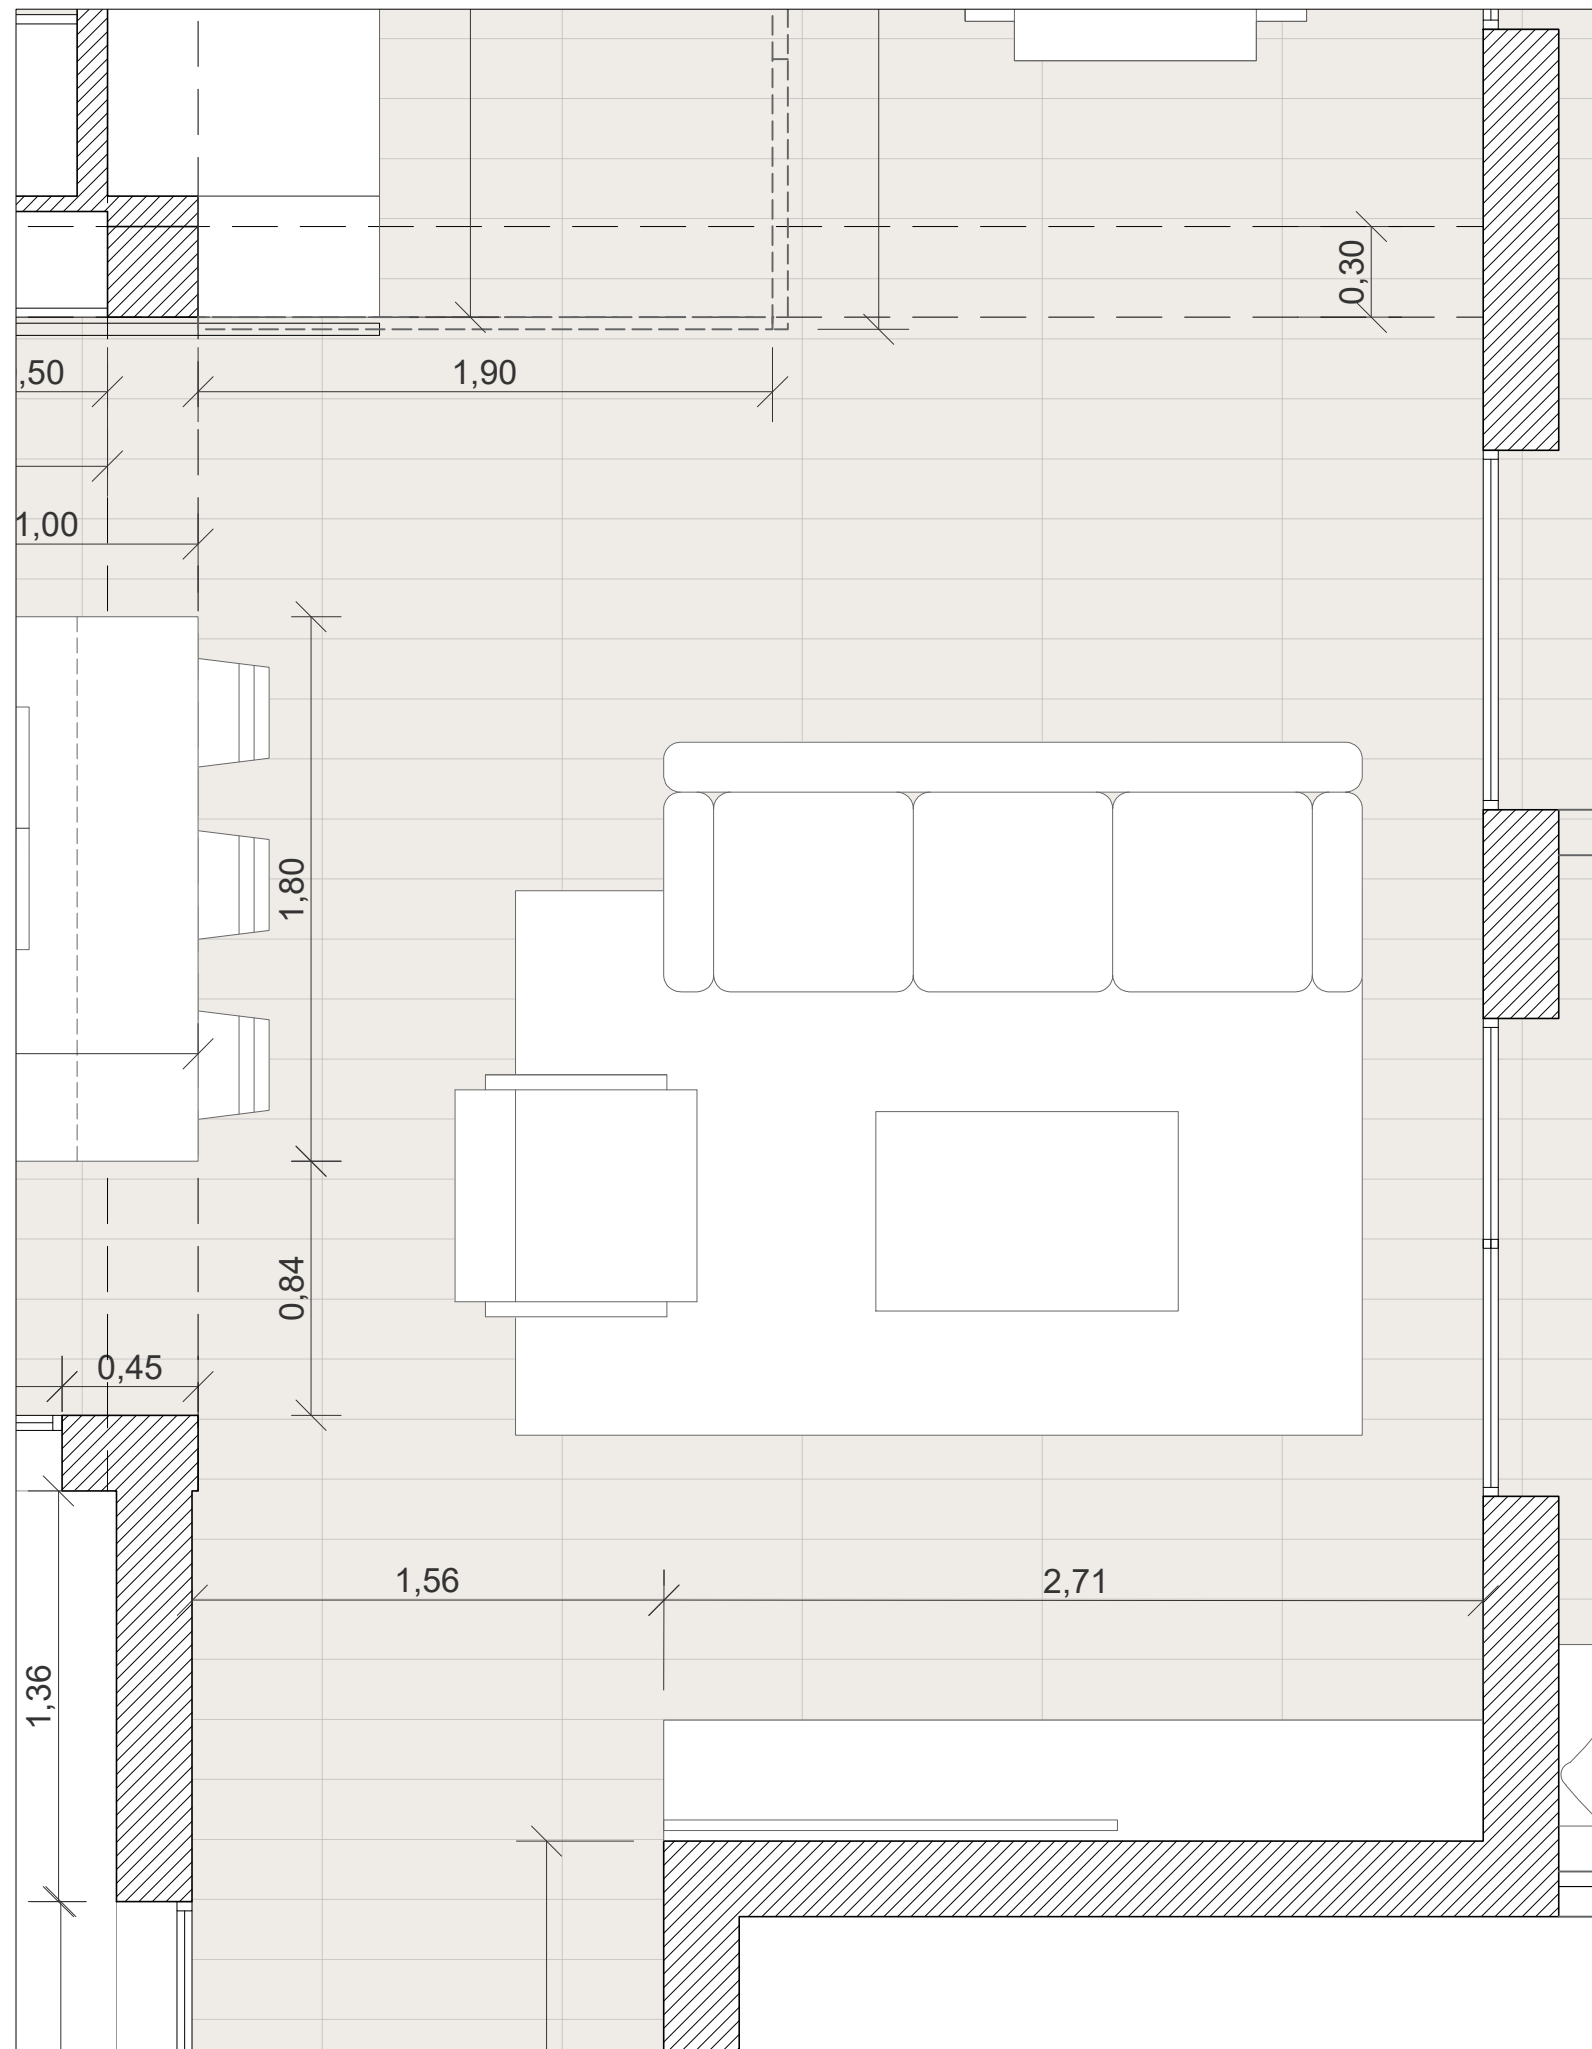

REFERENCIAS



Elementos lineales puros y
minimalistas que se ocupen
toda la longitud de la pared.

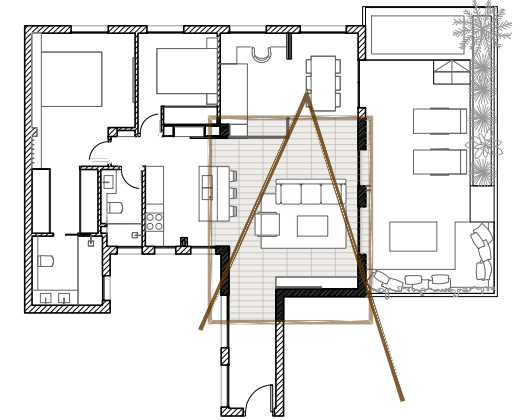

DETALLE VISTA 3D



Espejos de suelo a techo que rompan la continuidad de la pared y formen parte de ella.



Sofás con formas marcadas y diferenciadas que se maclan casi formando un cuadro purista.



Mobiliario minimalista para el espacio estancial principal.



PISO DIEGO MURO

Dirección C/Fernando el Católico 47
Fase Fase I. Diseño interior.
Fecha Agosto 2018
Propiedad Diego Muro

A05


Escala
1/25

Ref TWao
3818

LOOK & FEEL

SALÓN

PLANTA

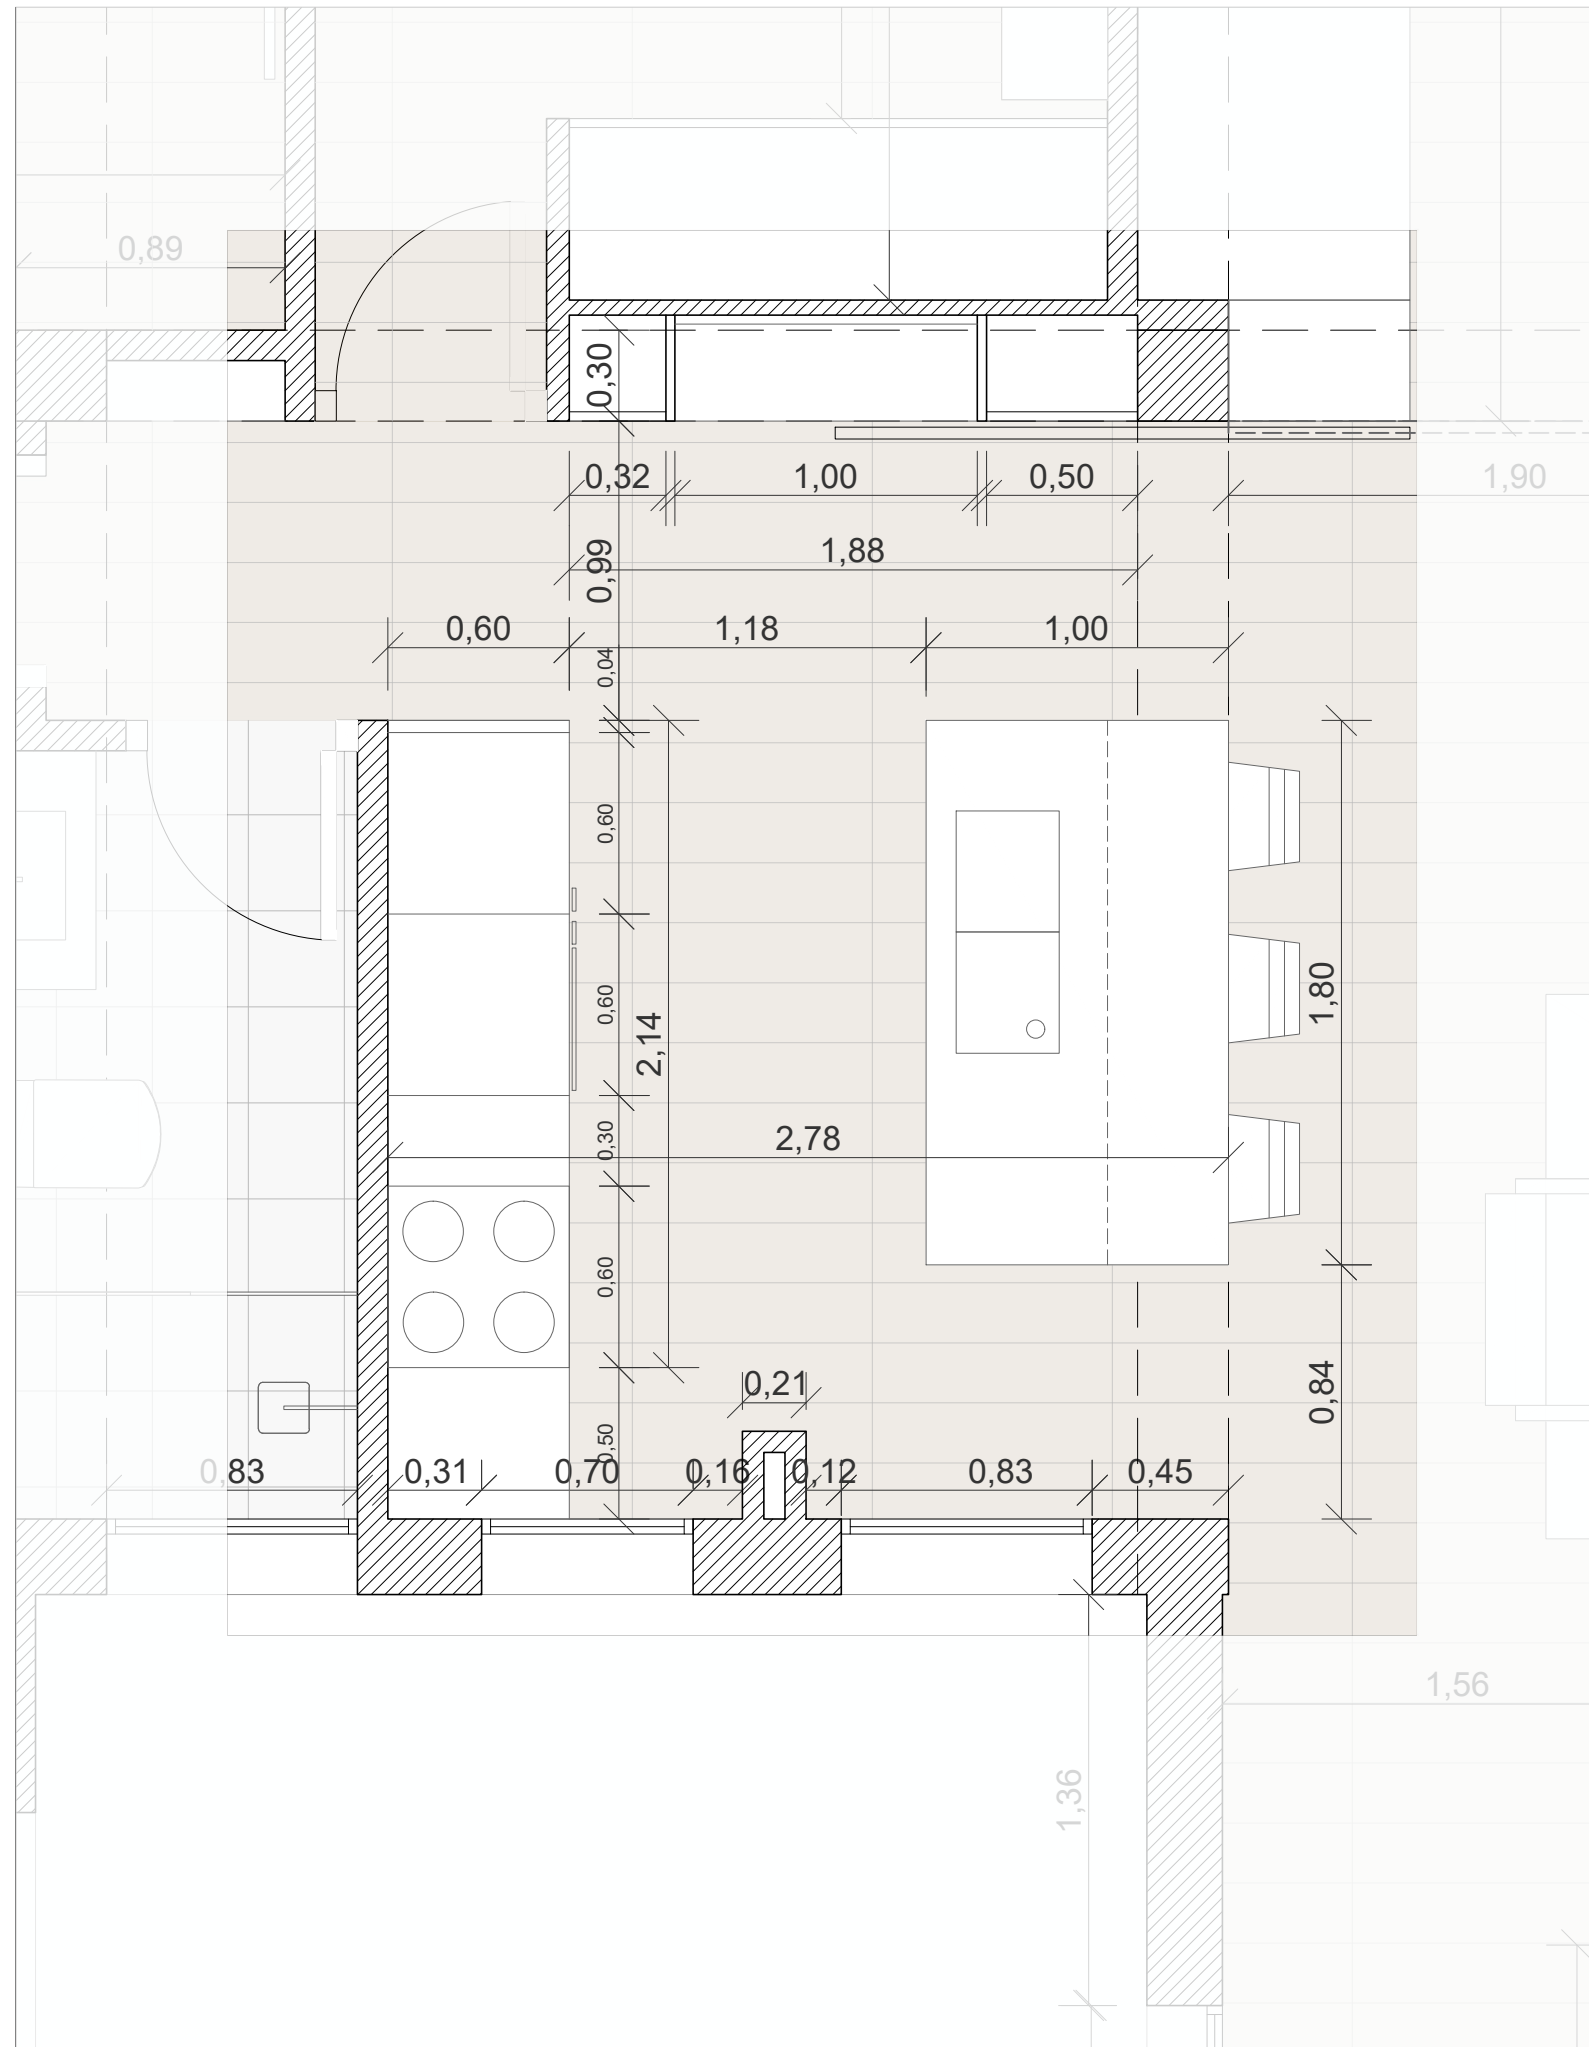

REFERENCIAS



La pared que conforma el frente de la cocina formada por mármol dota de continuidad y unifica el conjunto entendiéndolo como una única pieza.



Isla de cocina con fondo de
conjunto de cocina.




Juego con materiales nobles como el mármol.



Diálogo entre el mármol de la isla y el fondo del conjunto de cocina.



Conjunto de cocina entendido en dos únicos planos, destacando la limpieza y el minimalismo.

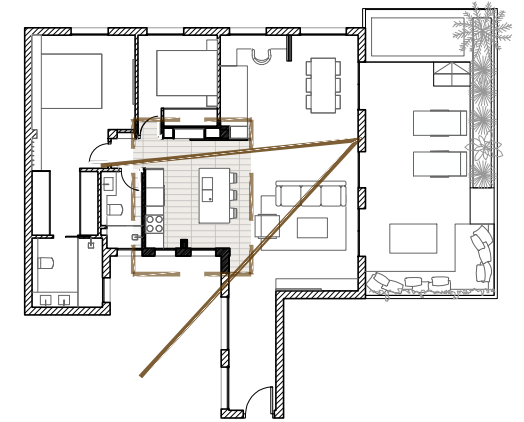

DETALLE VISTA 3D



PISO DIEGO MURO

Dirección C/Fernando el Católico 47
Fase Fase I. Diseño interior.
Fecha Agosto 2018
Propiedad Diego Muro

A06

Escala
1/25

Ref TWao
3818

LOOK & FEEL

COCINA

This architectural floor plan illustrates a kitchen layout with various dimensions and furniture placement. The plan includes a large central island, a sink area, a stove, and a refrigerator. Dimensions are provided for various sections and clearances.

Dimensions:

- Top section: 1,29, 1,22, 0,89, 0,29, 1,22
- Left side: 3,11, 4,40
- Island dimensions: 3,40, 2,51, 0,89
- Clearance dimensions: 0,30, 1,06, 0,30, 0,99, 0,32, 0,60, 0,04, 0,60, 0,60, 0,30, 0,60
- Bottom section: 2,14, 2,14

Furniture and Features:

- Large central island with a curved end.
- Sink area with a curved front.
- Stove area with four burners.
- Refrigerator area.
- Various wall-mounted units and cabinets.



DETALLE VISTA 3D





Arquitecto
Ángel Martínez
Rodríguez-Conde

Gran Vía 45, 28220
 Majadahonda
 Madrid. Spain

Tlf. **+34 630 057 759**
angel@tw-ao.com

www.tw-ao.es

Dirección	C/Fernando el Católico 47
Fase	Fase I. Diseño interior.
Fecha	Agosto 2018
Propiedad	Diego Muro




A07

Escala	1/25
Ref TWao	3818

DORMITORIOS

PLANTA

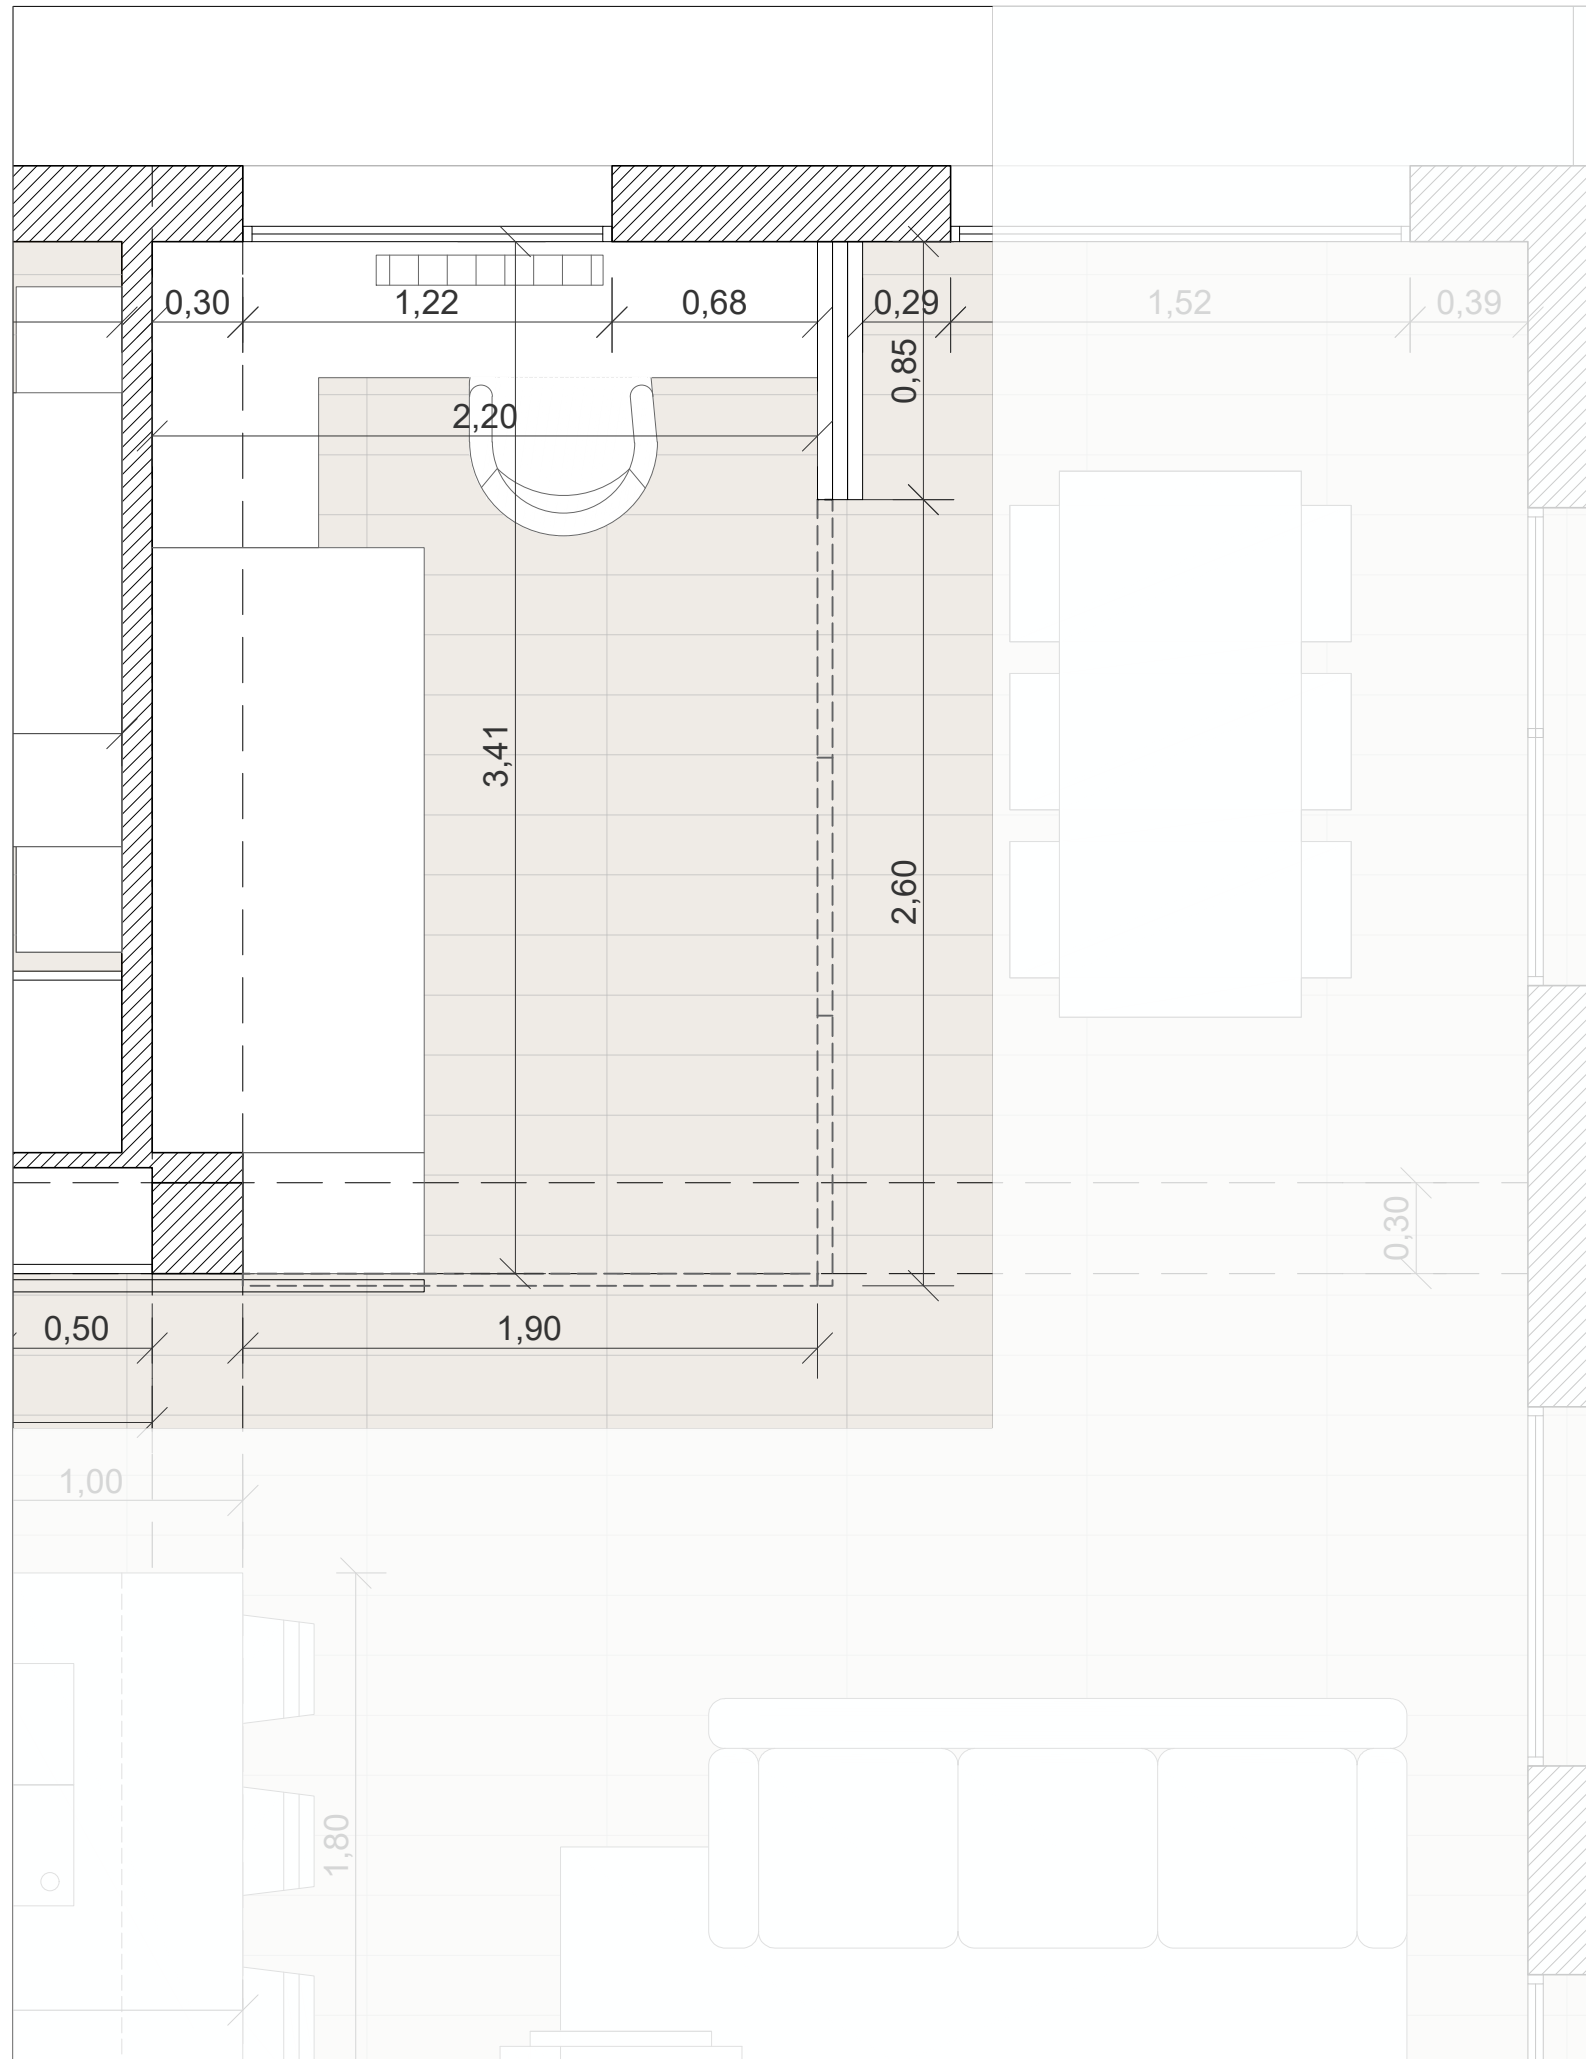

REFERENCIAS



Conjunto de mobiliario que abarca todo el frente de la pared.




Mobiliario minimalista, limpio, puro. Diálogo entre los diferentes elementos.



Unificación de colores, materiales y texturas para conseguir un mobiliario completamente personal e integrado a la perfección en el espacio.



El mobiliario forma parte de la vivienda, ajustándose perfectamente al espacio.

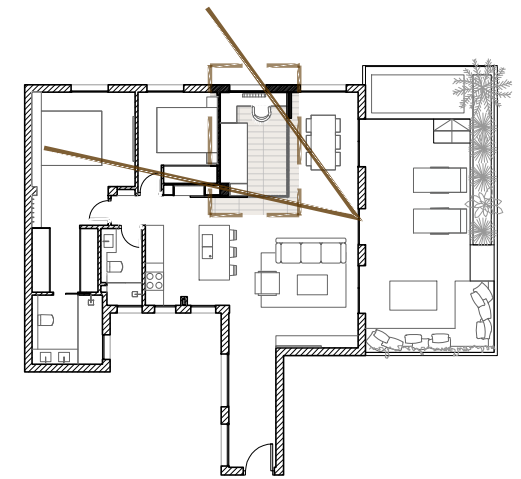

DETALLE VISTA 3D



PISO DIEGO MURO

Dirección C/Fernando el Católico 47
Fase Fase I. Diseño interior.
Fecha Agosto 2018
Propiedad Diego Muro

A08


Escala
1/25

Ref TWao
3818

LOOK & FEEL

DESPACHO

PLANTA

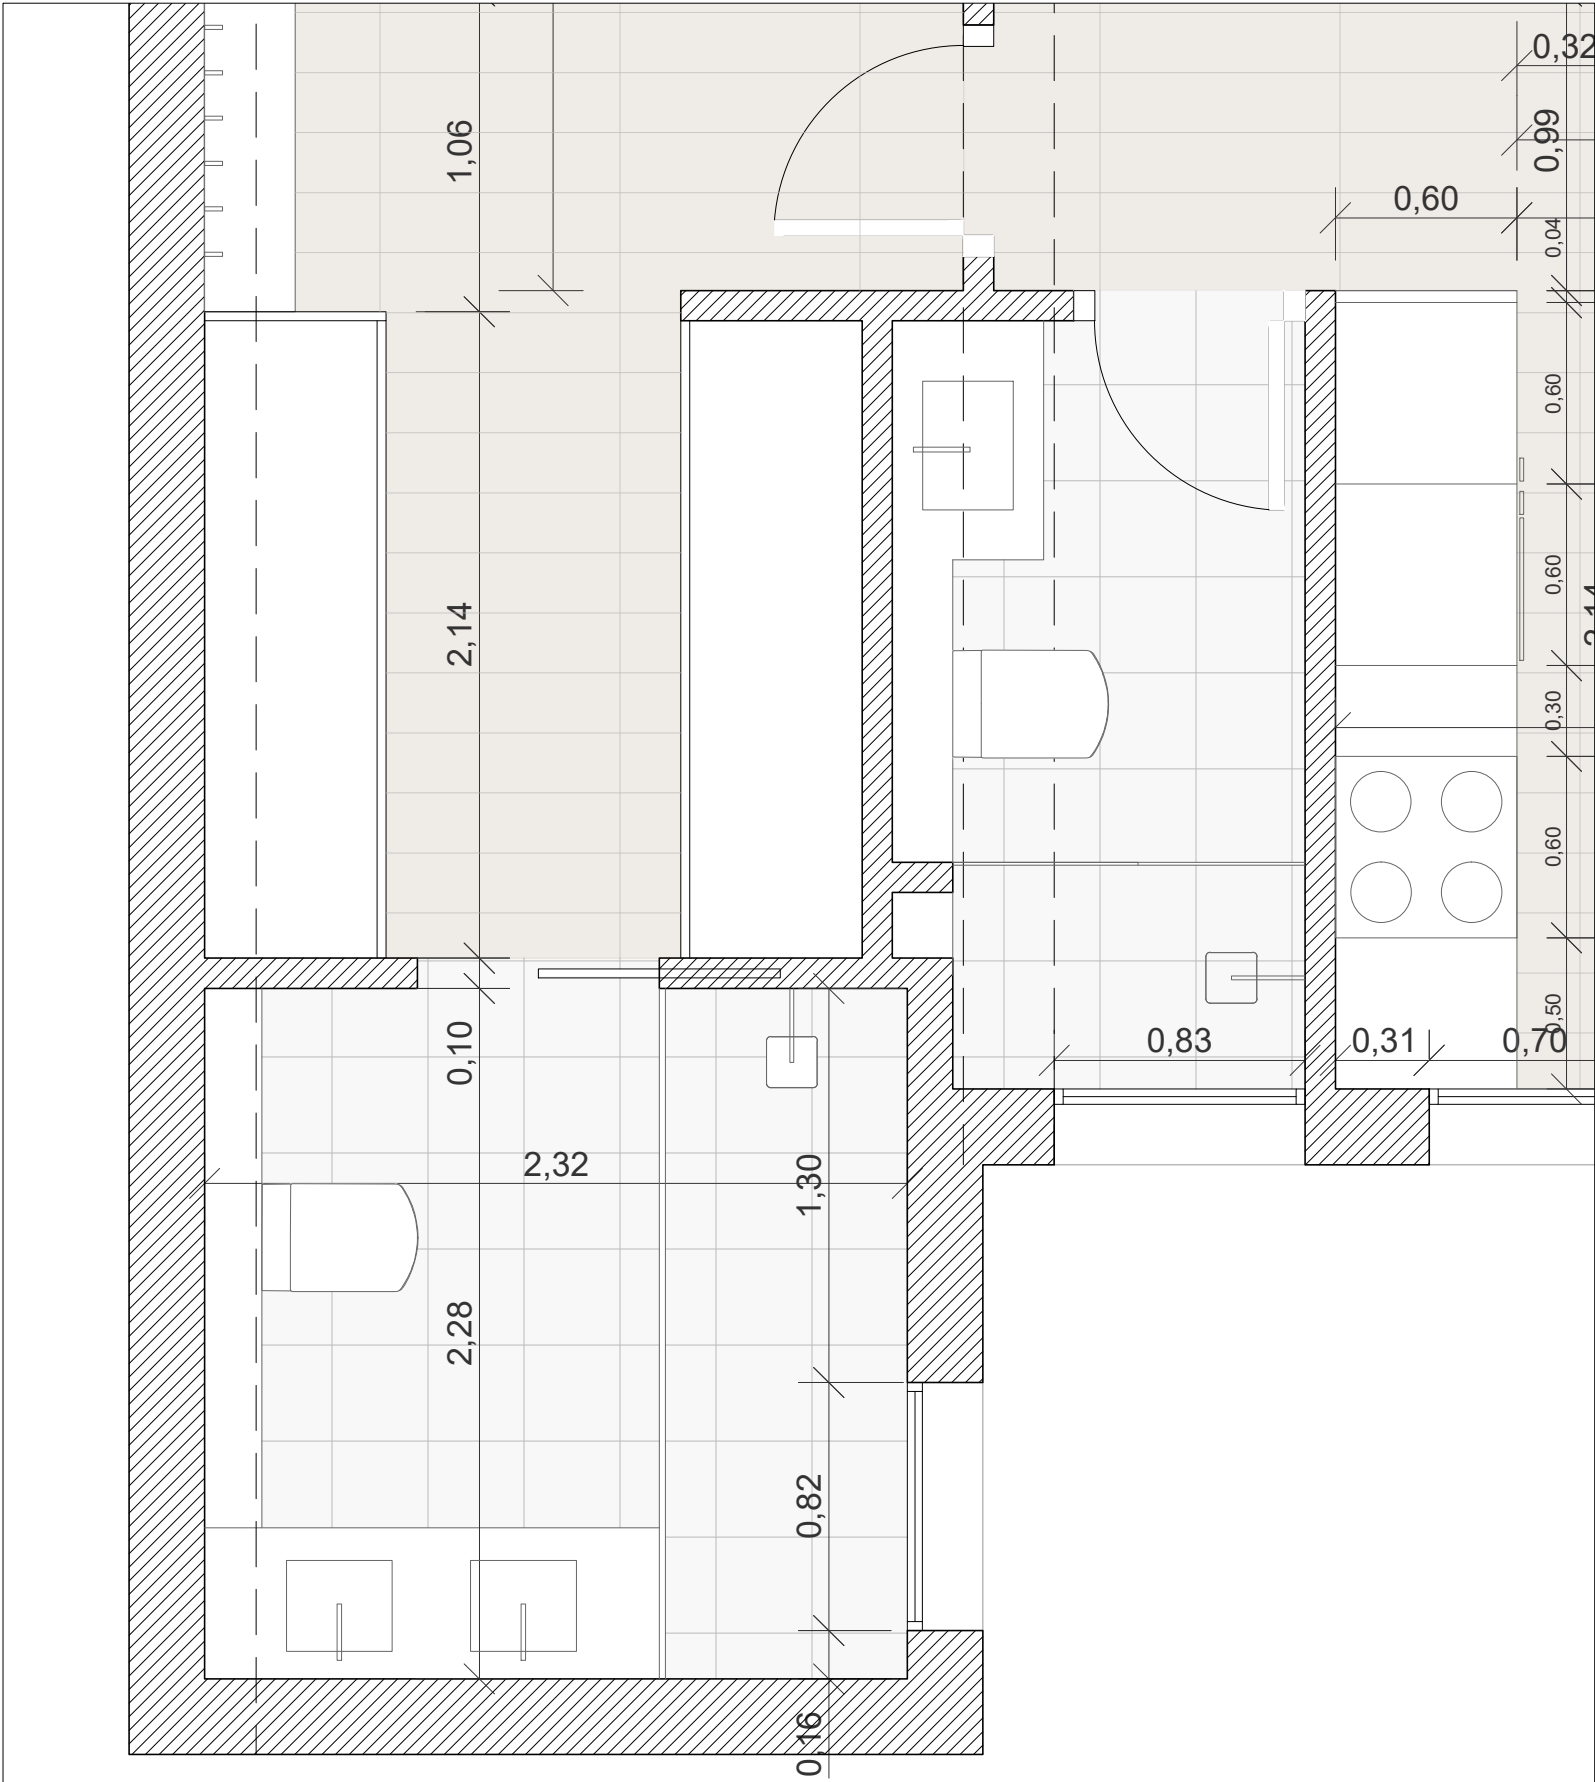

REFERENCIAS



Baños desnudos, industrializados, con elementos blancos y de madera que otorgan calidez.



Elementos incrustados, que rompen la continuidad de la pared.




Aprovechamiento de huecos para la creación de baldas y retroiluminación de las mismas.



Elementos para el mobiliario formados por planos como si de un cuadro se tratase.



Combinación de diferentes materiales. Limpieza y pureza de líneas y elementos.

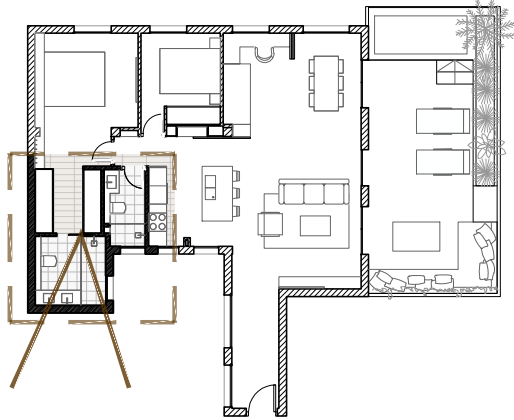

DETALLE VISTA 3D





MADRID HONG KONG BEIJING

Arquitecto
Ángel Martínez
Rodríguez-Conde

Gran Vía 45, 28220
Majadahonda
Madrid. Spain

Tlf. +34 630 057 759
angel@tw-ao.com

www.tw-ao.es

PISO DIEGO MURO

Dirección
C/Fernando el Católico 47

Fase
Fase I. Diseño interior.

Fecha
Agosto 2018

Propiedad
Diego Muro

A09


Escala
1/25

Ref TWao
3818

LOOK & FEEL

BAÑO

PLANTA

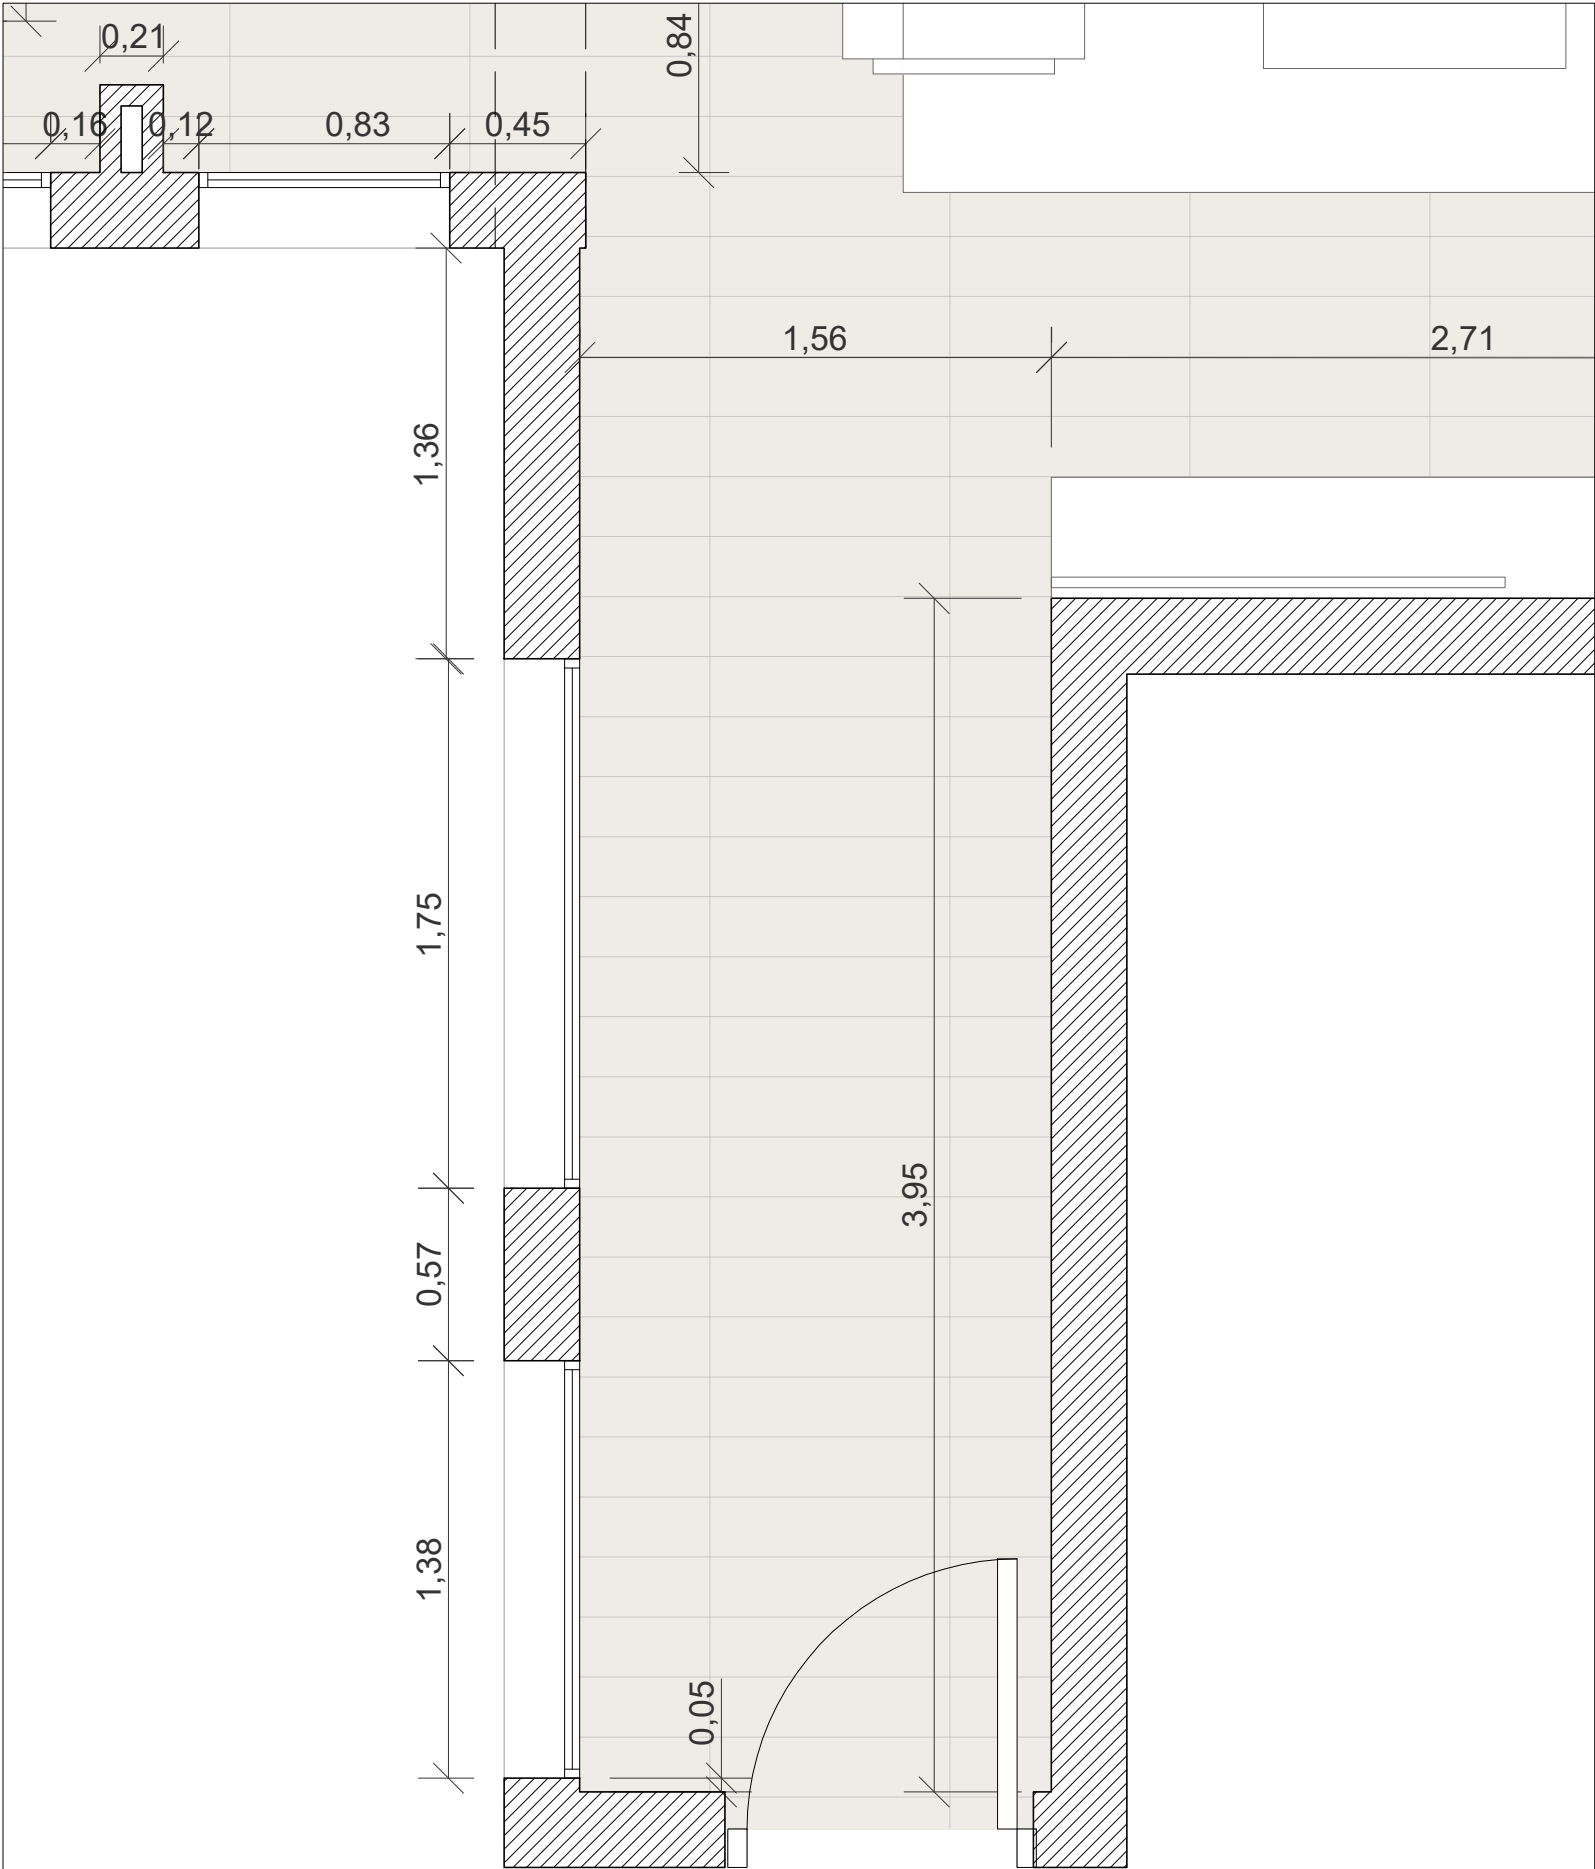

REFERENCIAS



Elemento continuo que permite almacenaje y a su vez actúa como asiento.



Elemento continuo para almacenaje con líneas minimalistas y puras.




Elemento de madera maciza a modo de asiento.



Elemento puro y minimalista suspendido para almacenaje y a modo de recibidor.



Elemento continuo a modo de asiento.

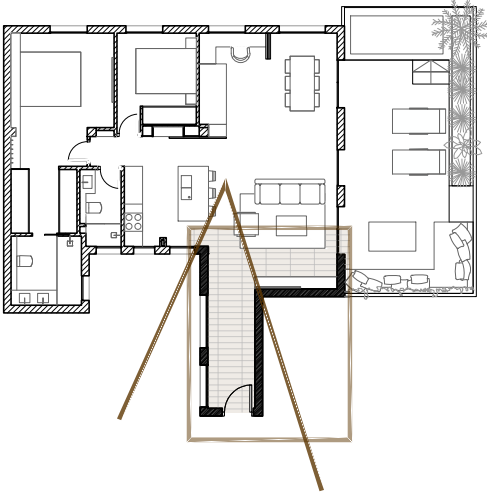

DETALLE VISTA 3D





MADRID HONG KONG BEIJING

Arquitecto
Ángel Martínez Rodríguez-Conde

Gran Vía 45, 28220 Majadahonda Madrid. Spain

Tlf. **+34 630 057 759**
angel@tw-ao.com

www.tw-ao.es

PISO DIEGO MURO

Dirección
C/Fernando el Católico 47

Fase
Fase I. Diseño interior.

Fecha
Agosto 2018

Propiedad
Diego Muro

A10


Escala
1/50

Ref TWao
3818

LOOK & FEEL

ENTRADA

PLANTA

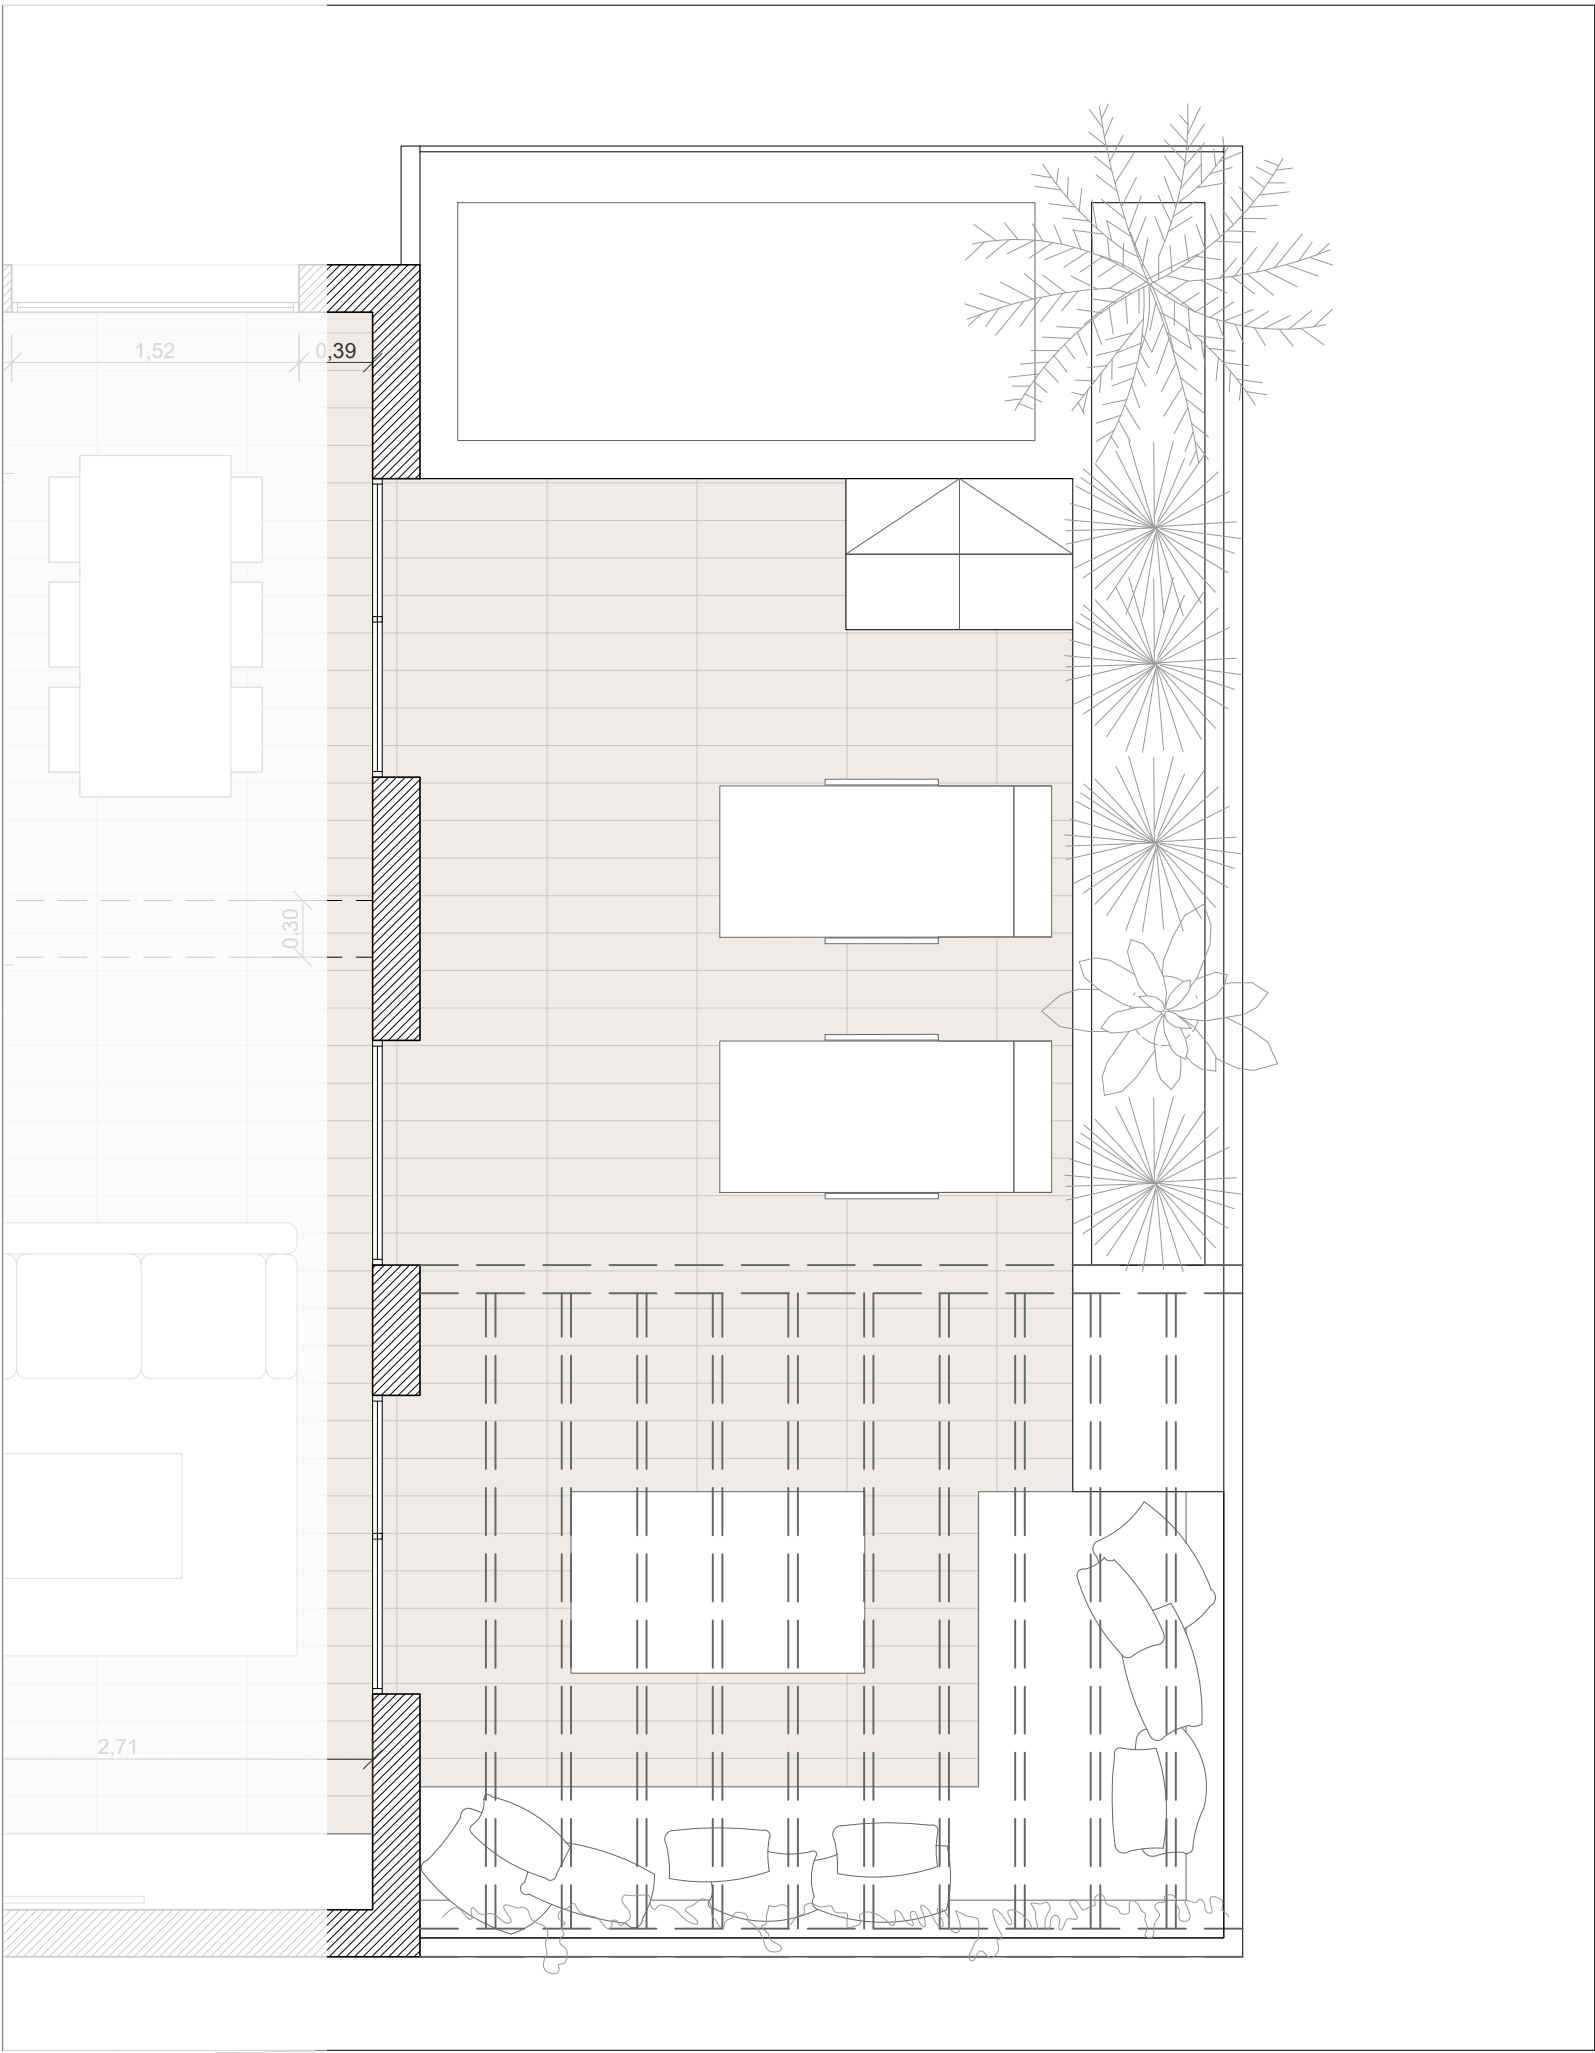

REFERENCIAS



Elemento de obra continuo que forma diferentes elementos de mobiliario que componen la terraza.



Lámina de agua que refresca el ambiente.



Zona de tumbonas para solarium.




Tumbonas junto a lámina de agua.



Elemento continuo y retroiluminado para asiento.



Pérgola con estructura contun-dente y telas fluidas que permitan la creación de sombra.

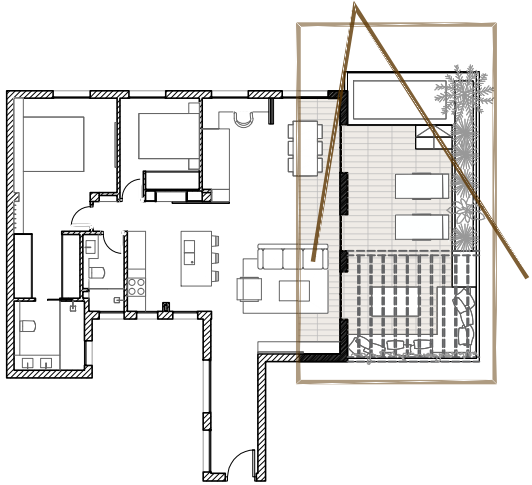

DETALLE VISTA 3D



Tw^{AO}

MADRID HONG KONG BEIJING

Arquitecto
Ángel Martínez
Rodríguez-Conde

Gran Vía 45, 28220
Majadahonda
Madrid. Spain

Tlf. **+34 630 057 759**
angel@tw-ao.com

www.tw-ao.es

PISO DIEGO MURO

Dirección
C/Fernando el Católico 47
Fase
Fase I. Diseño interior.
Fecha
Agosto 2018
Propiedad
Diego Muro



A11

Escala
1/40
Ref TWao
3818


LOOK & FEEL

TERRAZA

ALZADO 1

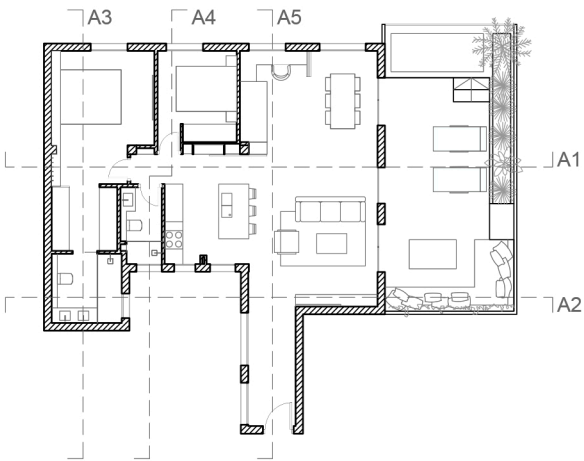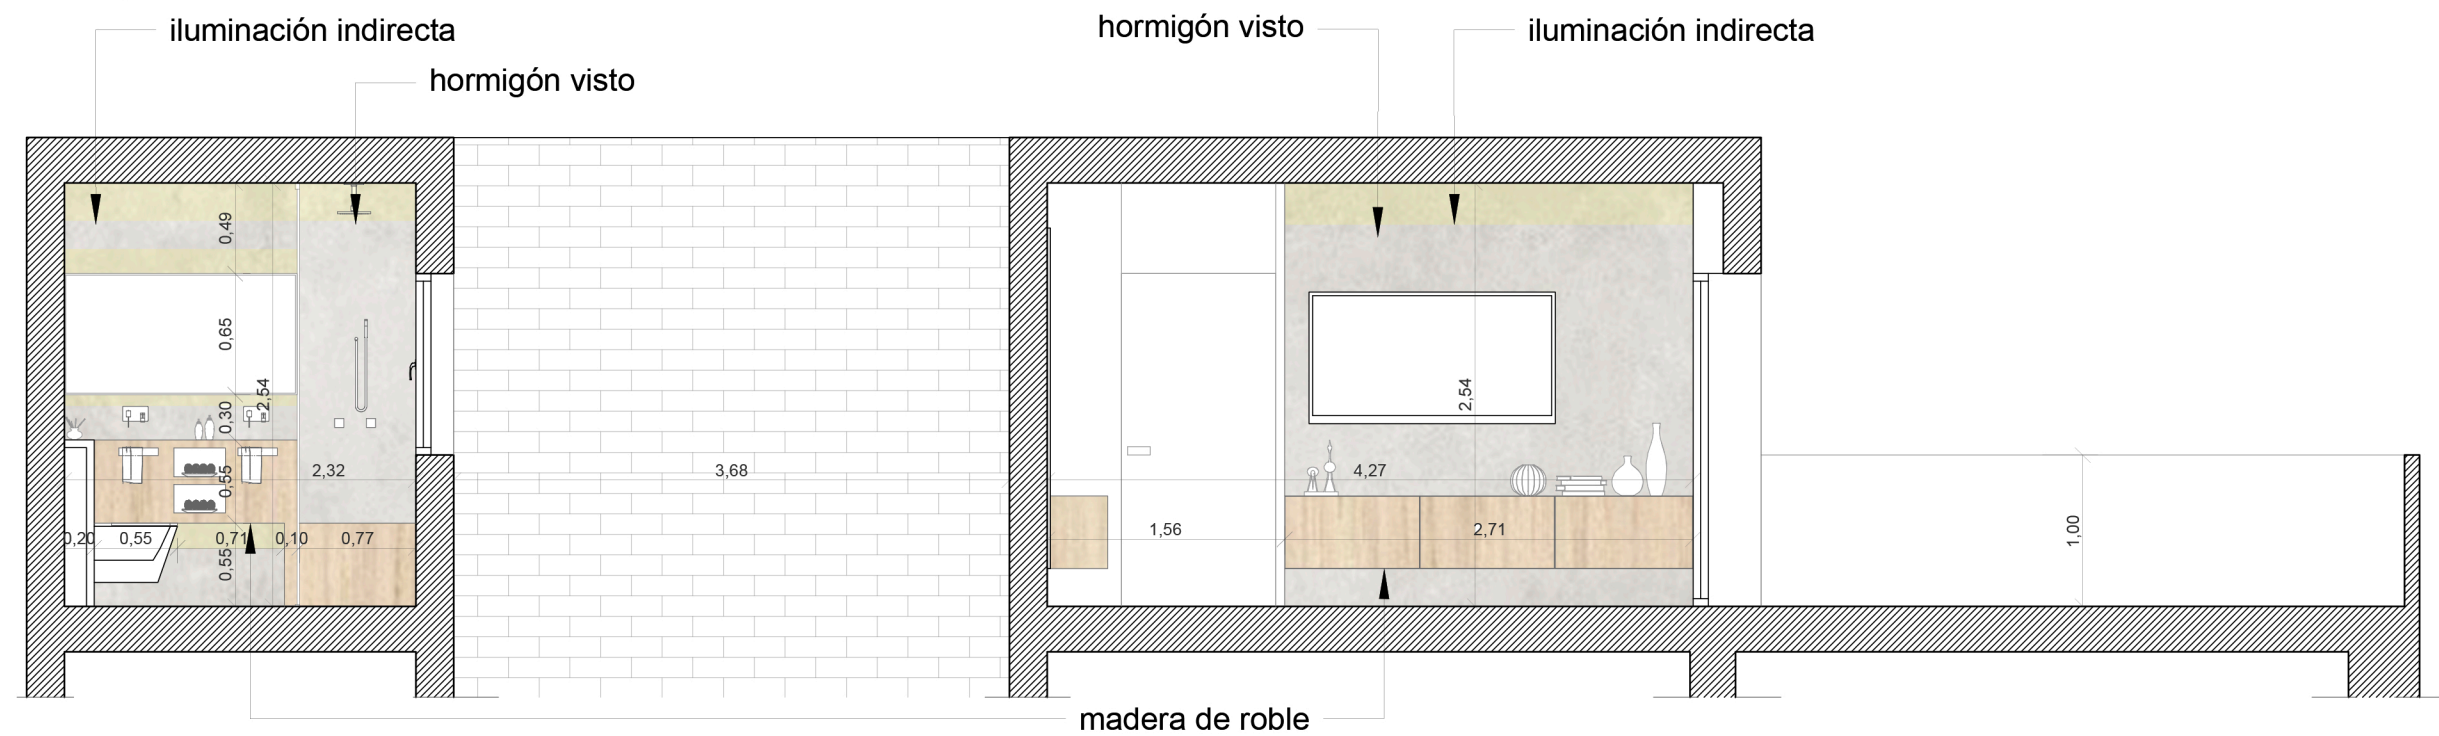

ALZADO 2

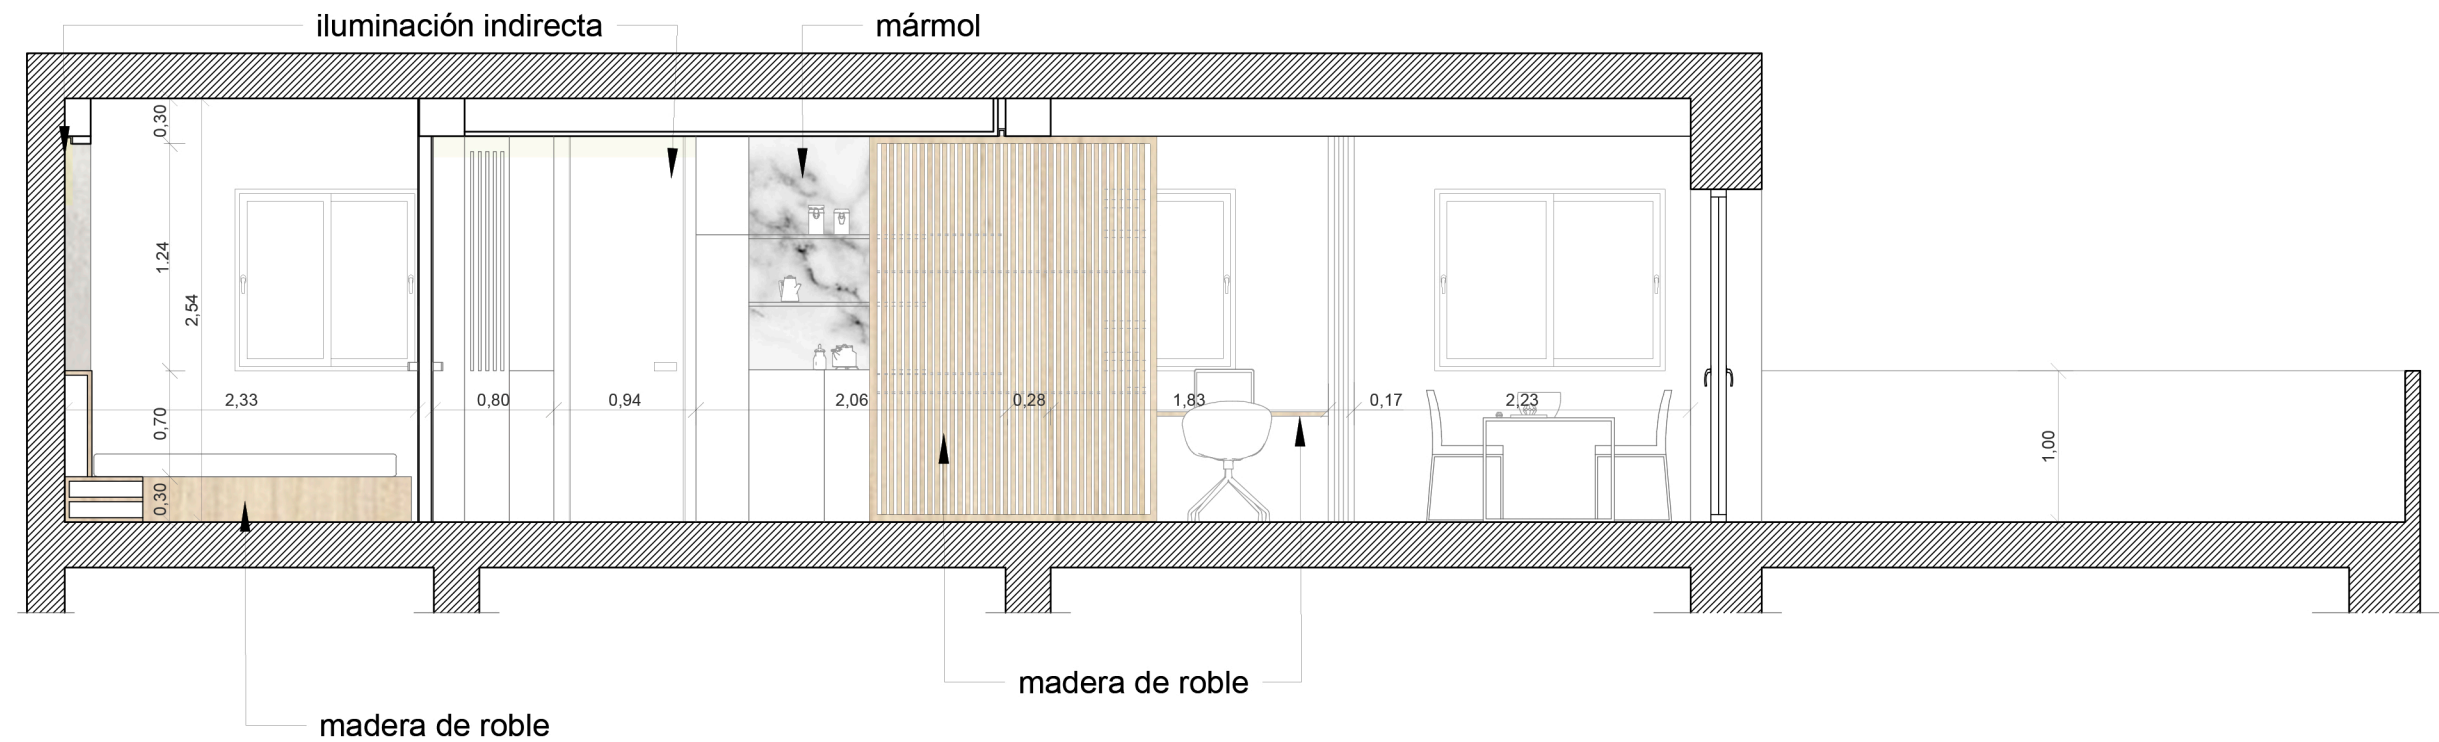

Arquitecto
Ángel Martínez
Rodríguez-Conde

Gran Vía 45, 28220
Majadahonda
Madrid, Spain

Tlf. **+34 630 057 759**
angel@tw-ao.com
www.tw-ao.es

PISO DIEGO MURO

Dirección
C/Fernando el Católico 47

Fase
Fase I. Diseño interior.

Fecha
Agosto 2018

Propiedad
Diego Muro

A12



Escala
1/50

Ref TWao
3818


ALZADOS

MEMORIA DE MATERIALES.


ALZADO 3

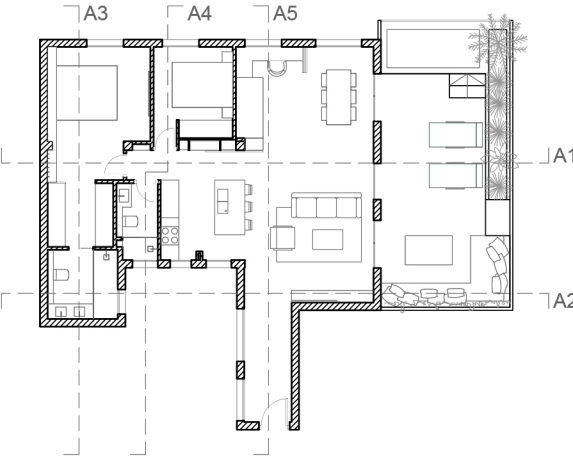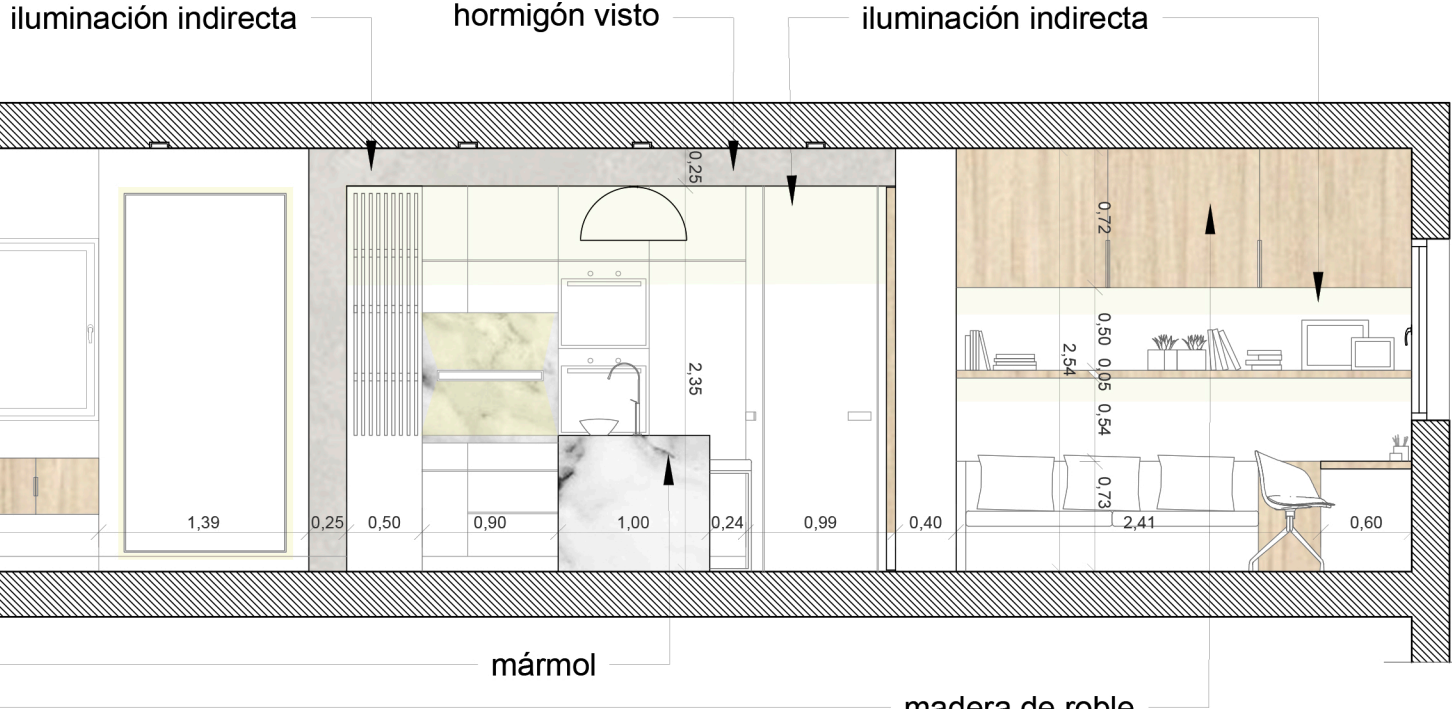

ALZADO 4

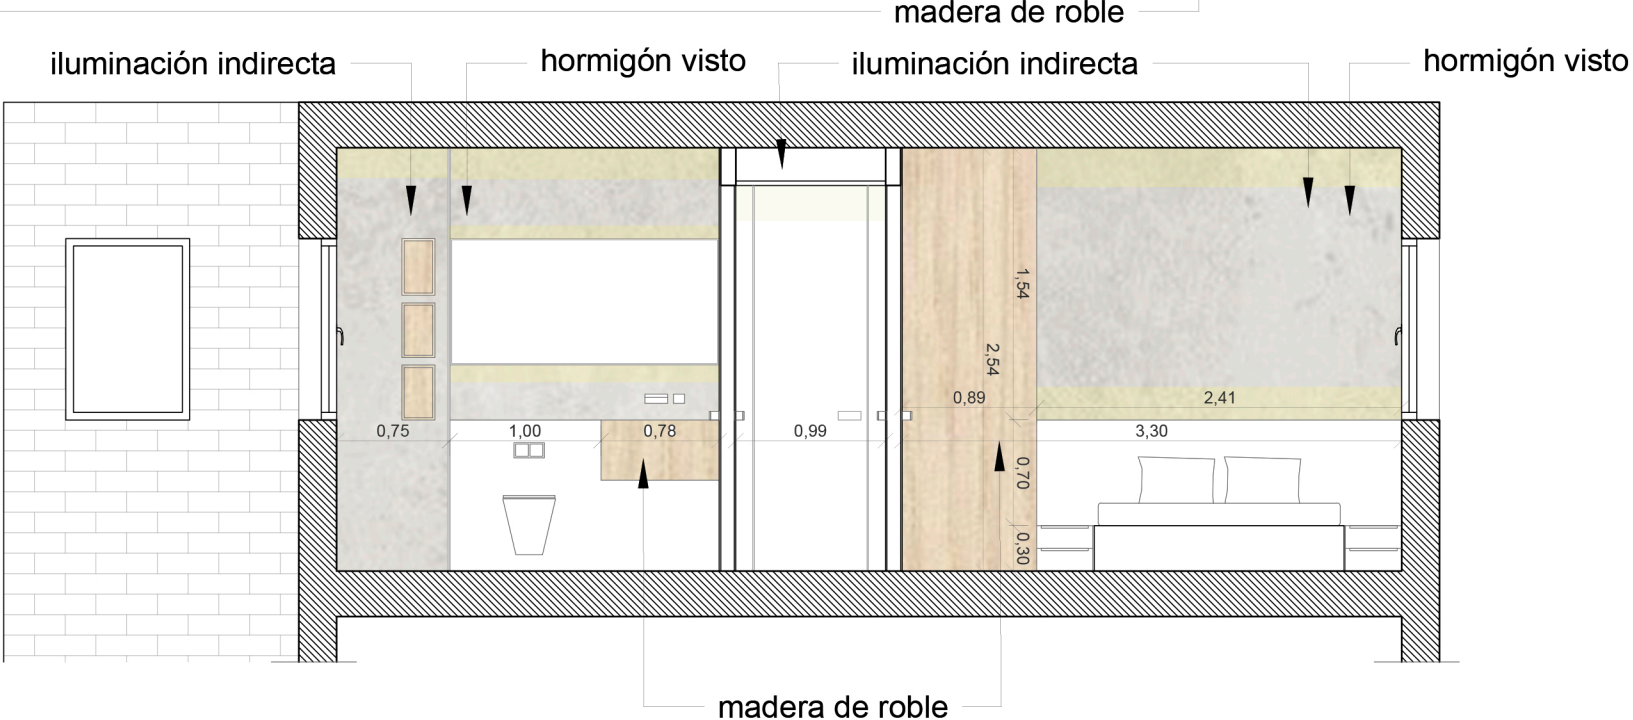

ALZADO 5

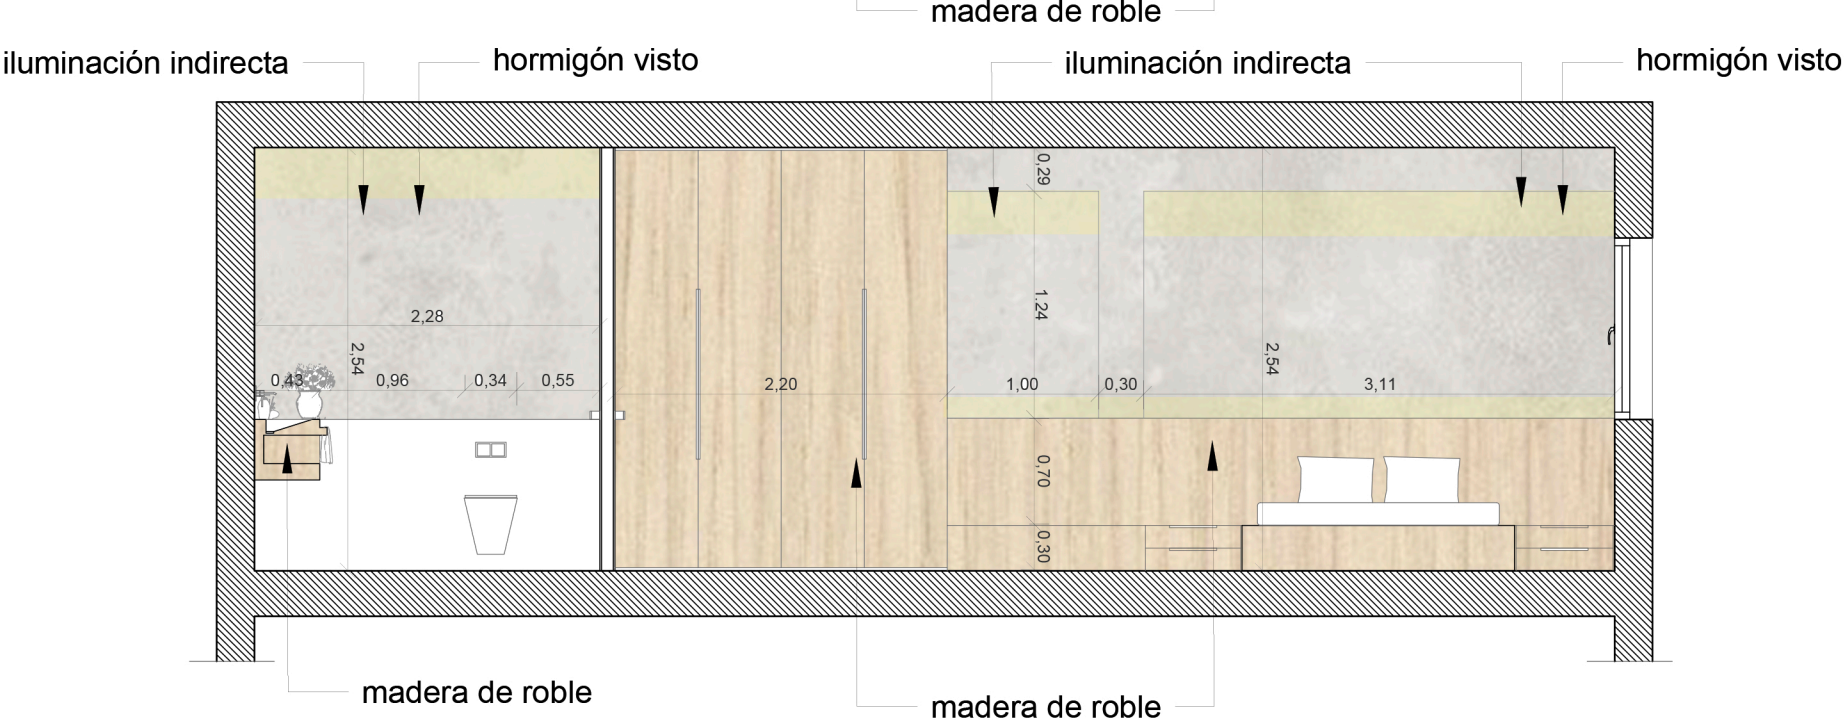



Arquitecto
Ángel Martínez Rodríguez-Conde

Gran Vía 45, 28220
Majadahonda
Madrid. Spain

Tlf. **+34 630 057 759**
angel@tw-ao.com
www.tw-ao.es


PISO DIEGO MURO

Dirección	C/Fernando el Católico 47
Fase	Fase I. Diseño interior.
Fecha	Agosto 2018
Propiedad	Diego Muro

A13	Escala 1/50
	Ref TWao 3818

ALZADOS

PLANTA

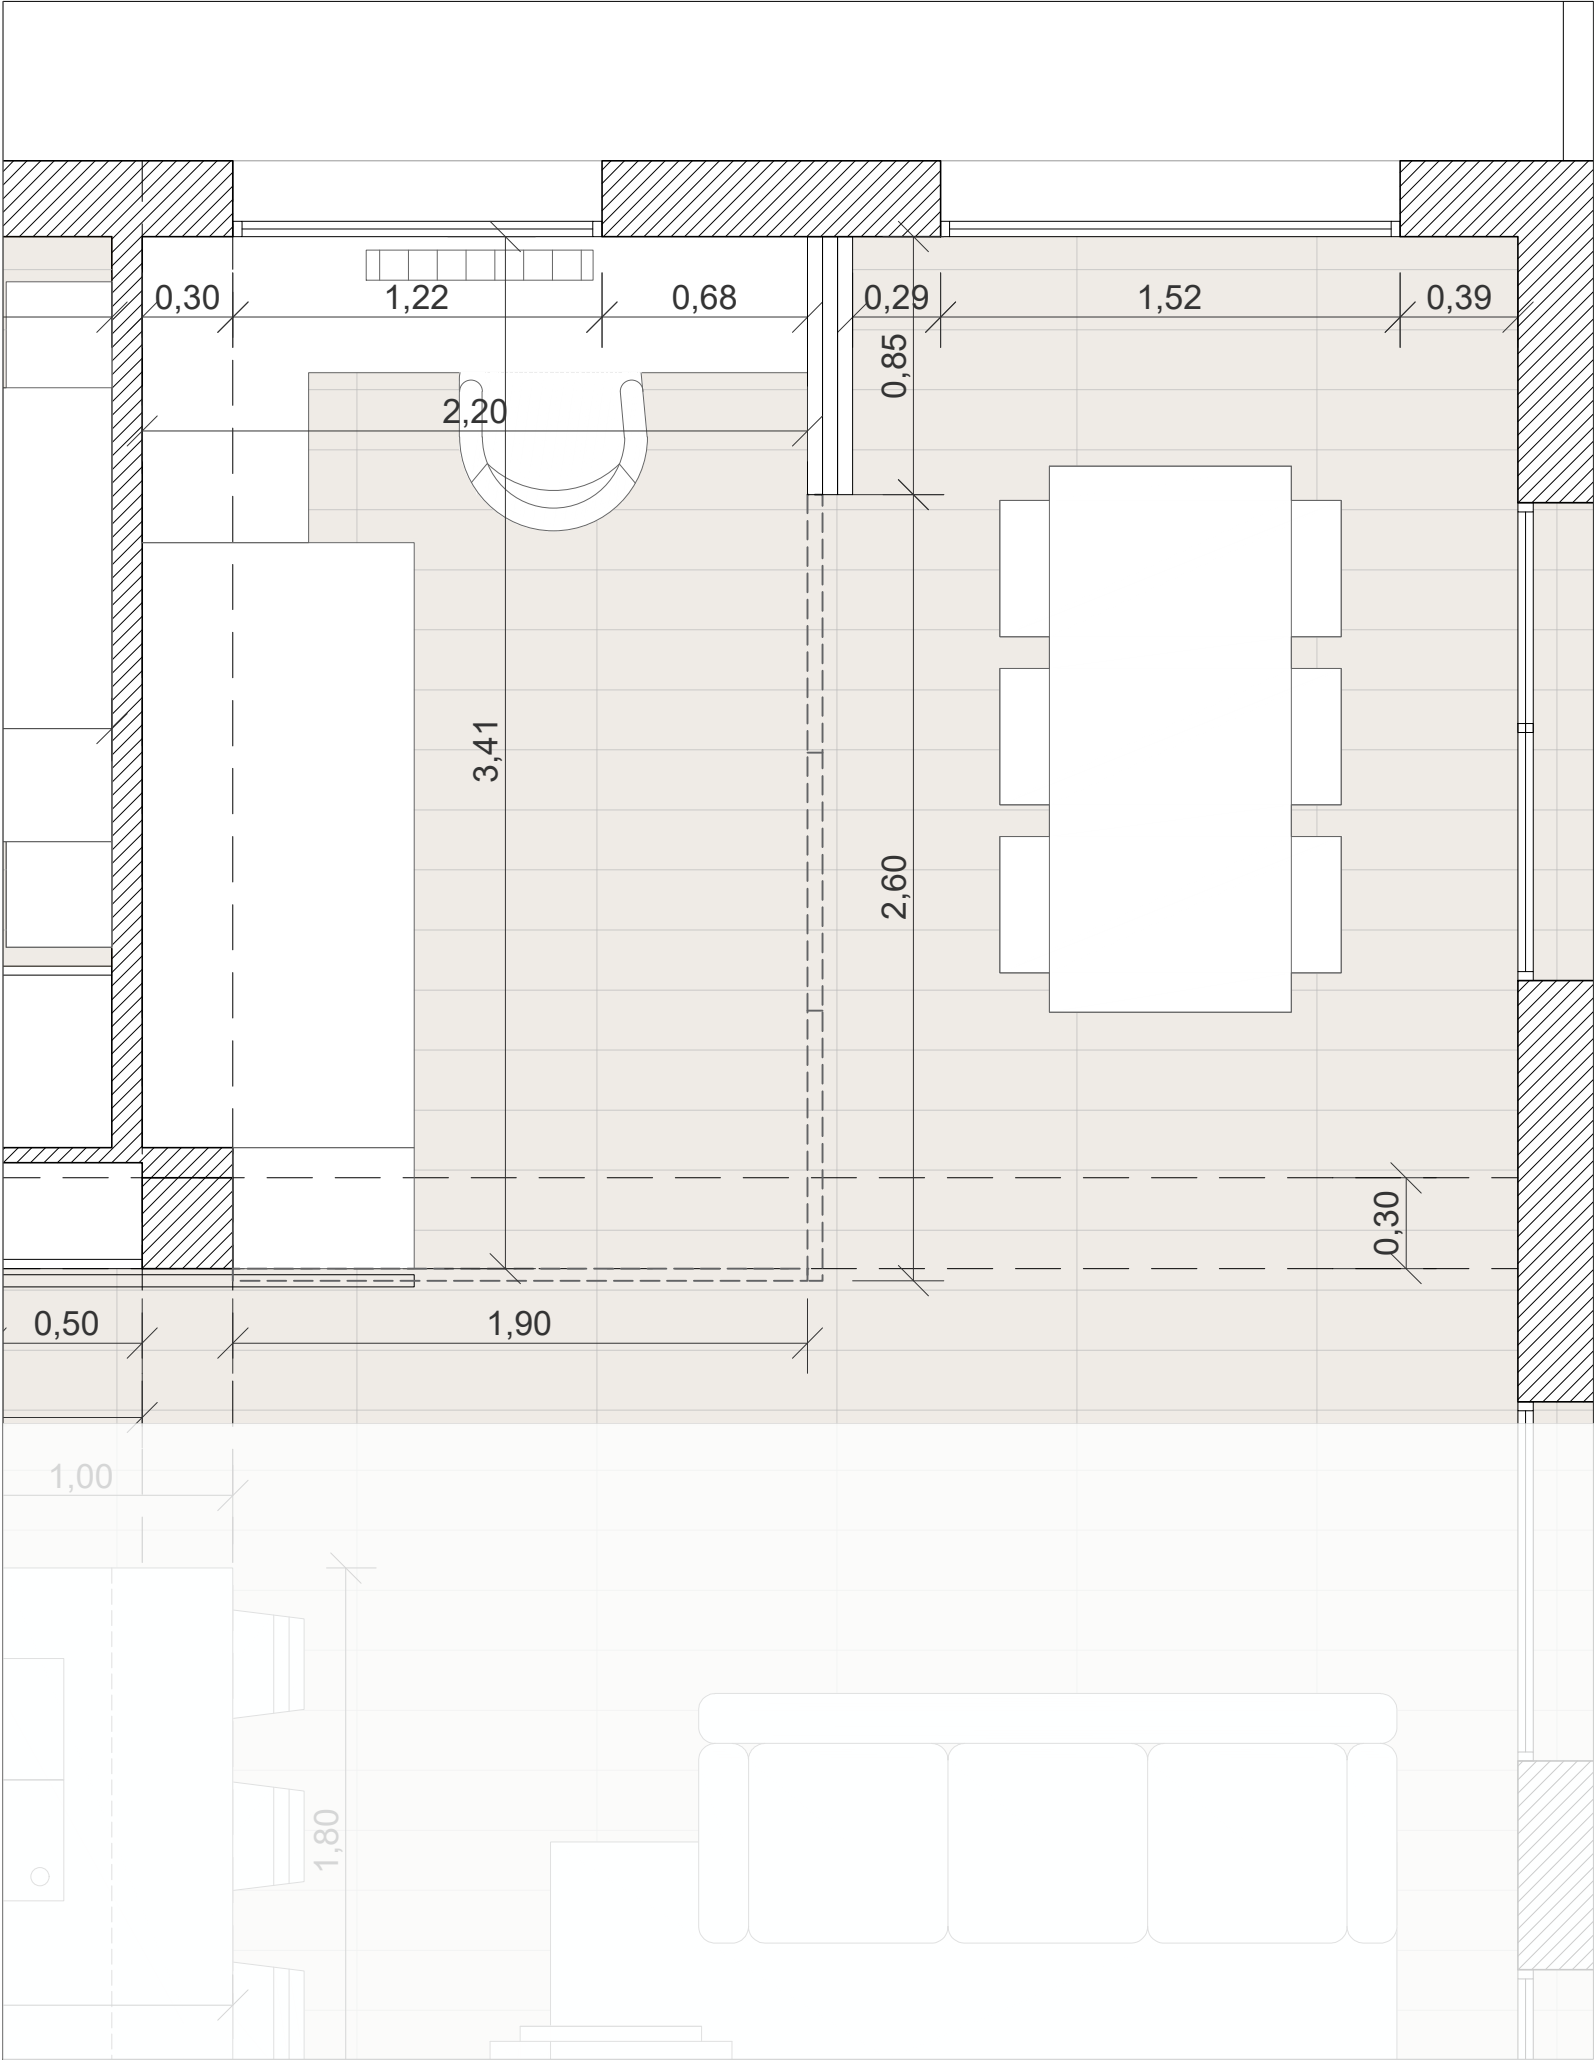

REFERENCIAS



Tabique móvil conformado por paneles individuales.



Tabique móvil en acordeón para cierre de despacho.



Tabique móvil en acordeón cerrado.




Tabique móvil en acordeón abriéndose.



Tabique móvil en acordeón abierto.



Celosía como elemento separador para zona de despacho, comedor y mueble de cocina.

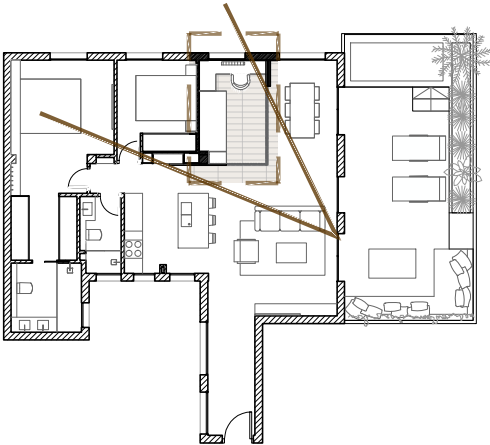

DETALLE VISTA 3D





MADRID HONG KONG BEIJING

Arquitecto
Ángel Martínez Rodríguez-Conde

Gran Vía 45, 28220 Majadahonda Madrid. Spain

Tlf. **+34 630 057 759**
angel@tw-ao.com
www.tw-ao.es

PISO DIEGO MURO



Dirección	C/Fernando el Católico 47
Fase	Fase I. Diseño interior.
Fecha	Agosto 2018
Propiedad	Diego Muro

A14	Escala 1/25
	Ref TWao 3818

DETALLES


CELOSÍA

DESPACHO CERRADO

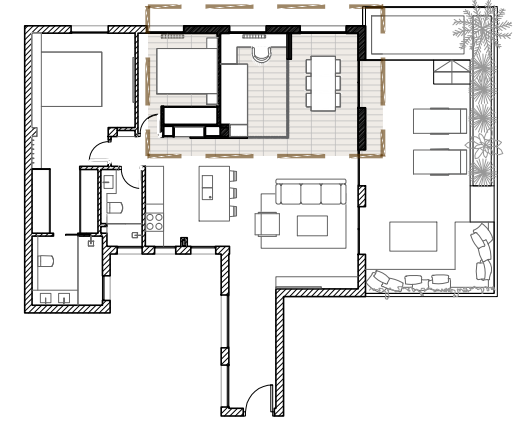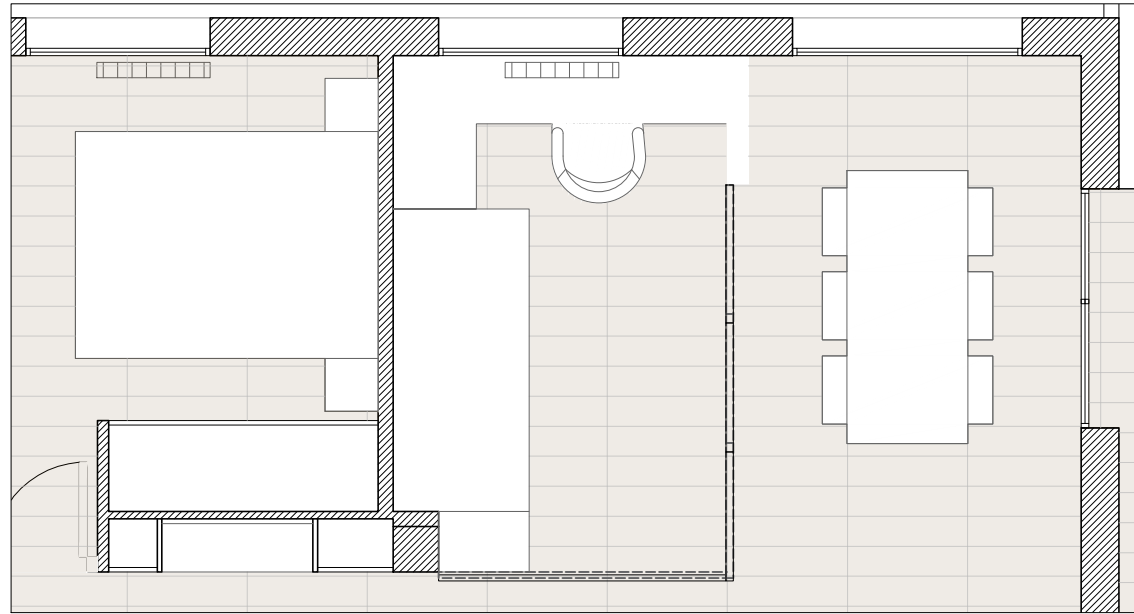


Vista de despacho completamente cerrado por celosía y tabique móvil.

DESPACHO ABIERTO

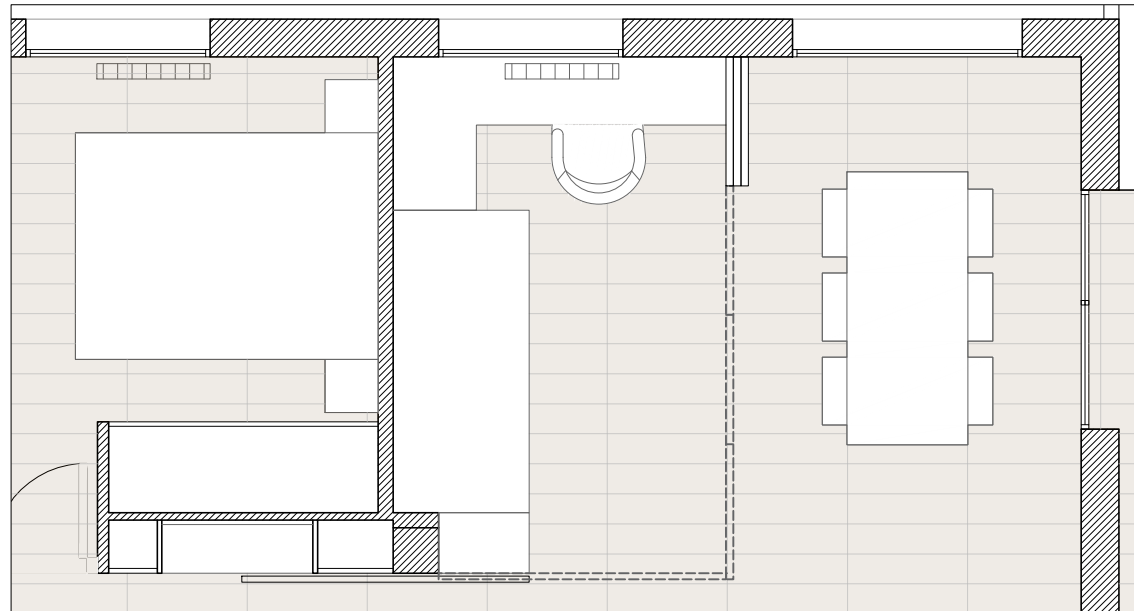

Vista de despacho completamente abierto. Celosía móvil cubriendo mueble de cocina.

CELOSÍA EN COMEDOR

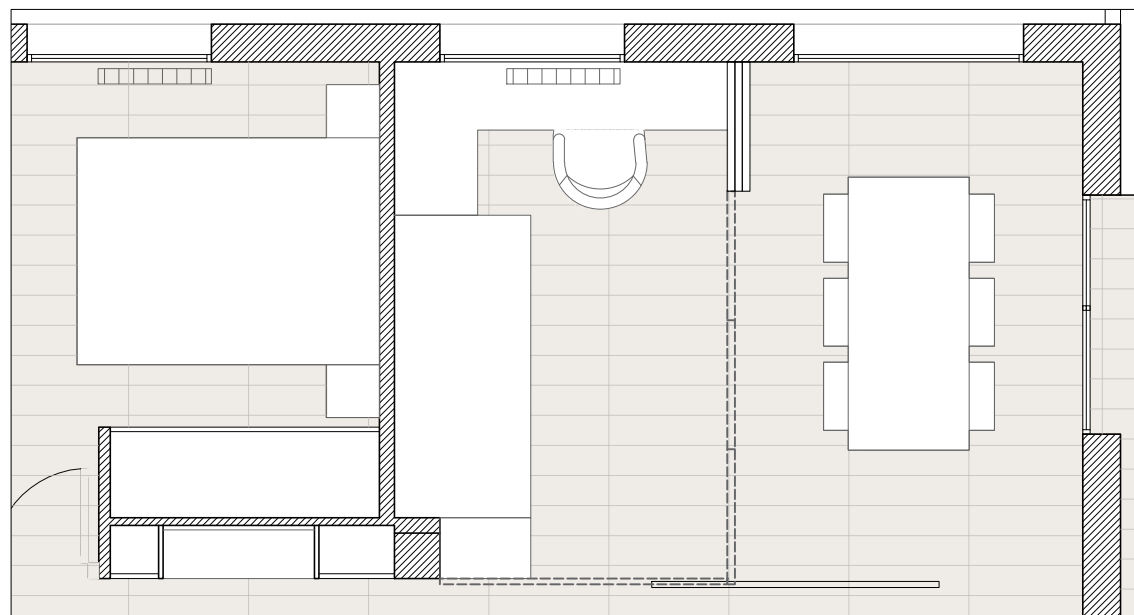

Celosía a modo de elemento
separador entre salón y
comedor-despacho.



PISO DIEGO MURO


Dirección	C/Fernando el Católico 47
Fase	Fase I. Diseño interior.
Fecha	Agosto 2018
Propiedad	Diego Muro

A15

Escala	1/25
Ref TWao	3818

DETTALLES

CELOSÍA

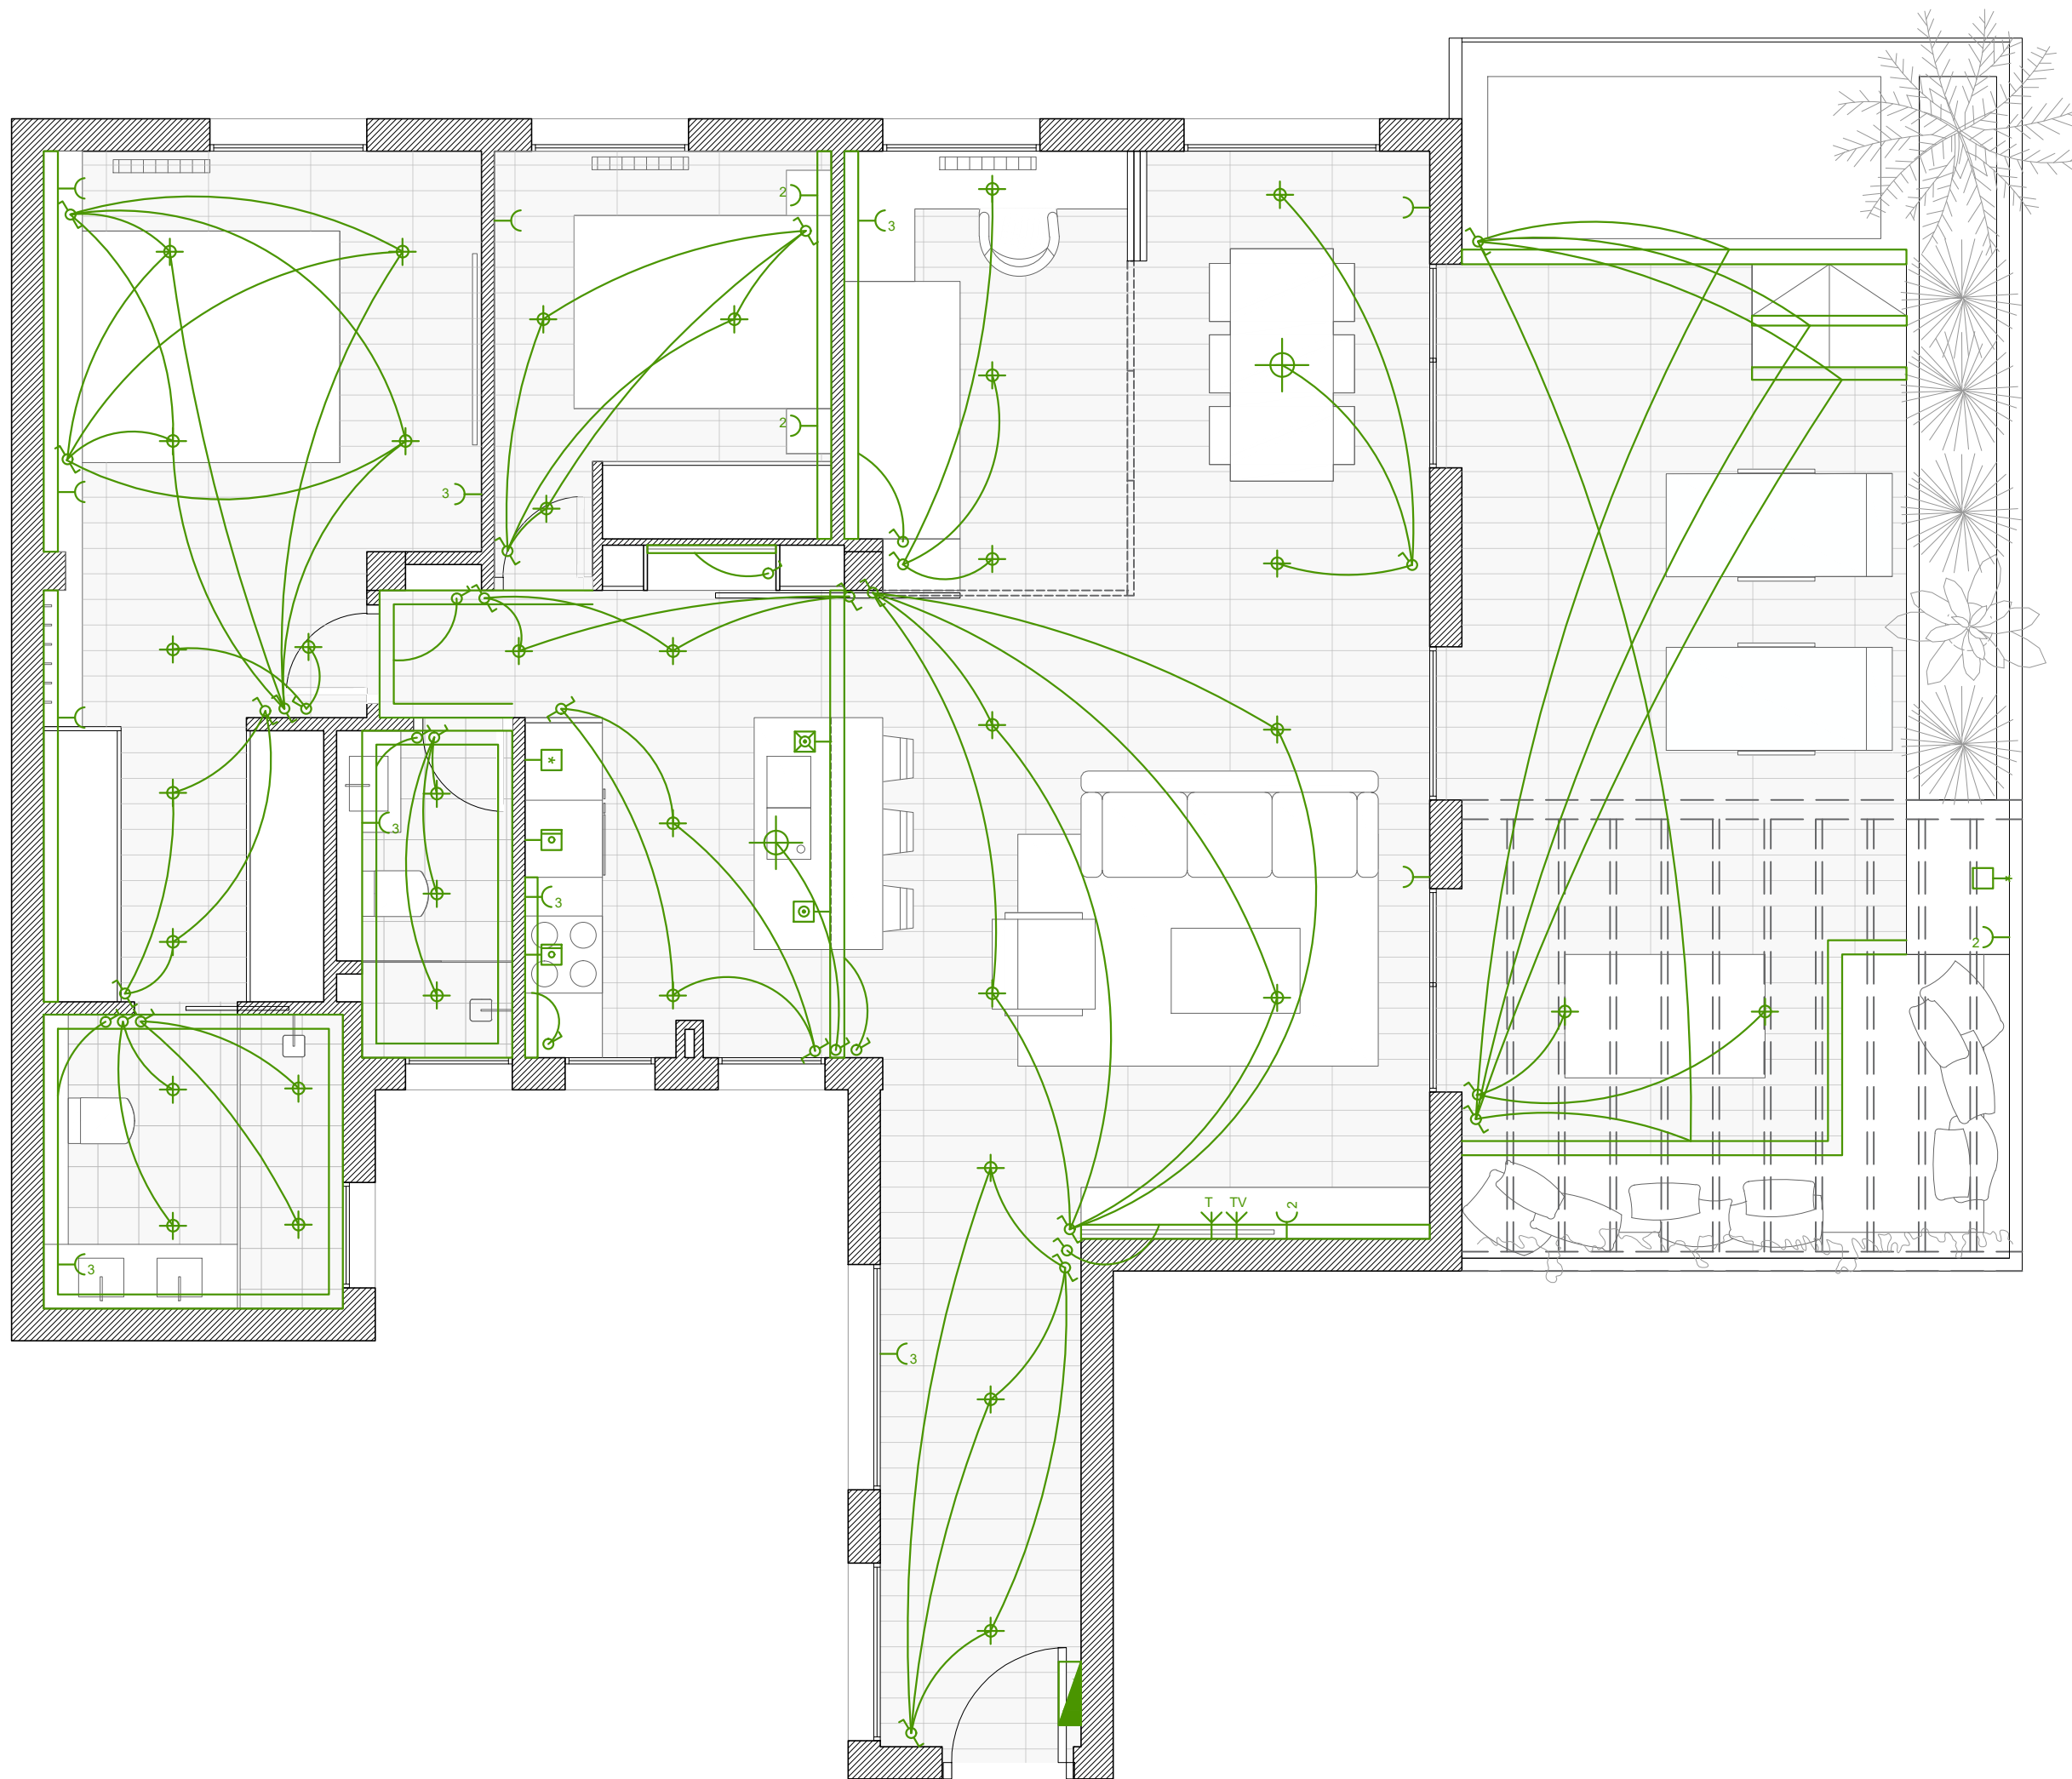

LEYENDA

- interruptor simple
- ⌘ conmutador
- ⌋ toma de corriente
- ⌋₃ toma de corriente múltiple
- ⌋^{TV} televisión
- ⌋^T internet
- ⌋^{*} frigorífico
- ⌋^h horno/vitro
- ⌋^l lavavajillas
- ⌋^o calentador
- ⌋^l lavadora
- ⌋^a aire acondicionado
- ⊙ luminaria
- ▭ cuadro general

Tw^{AO}
MADRID HONG KONG BEIJING

Arquitecto
Ángel Martínez
Rodríguez-Conde

Gran Vía 45, 28220
Majadahonda
Madrid, Spain

Tlf. **+34 630 057 759**
angel@tw-ao.com
www.tw-ao.es

PISO DIEGO MURO

Dirección
C/Fernando el Católico 47

Fase
Fase I. Diseño interior.

Fecha
Agosto 2018

Propiedad
Diego Muro

A17

Escala
1/50

Ref TWao
3818

INSTALACIONES

ELECTRICIDAD