



# SONORA PARK IV

- VIVIENDA T3 -


Planta sótano

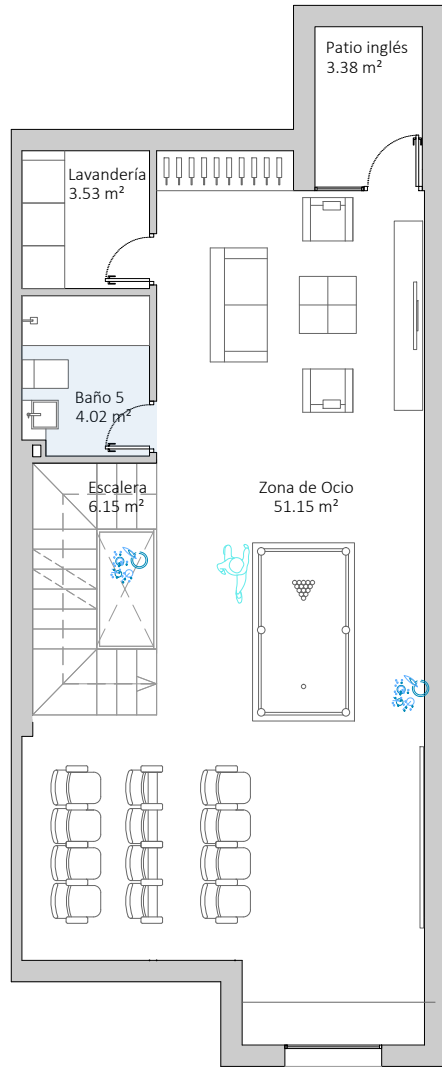


Planta baja

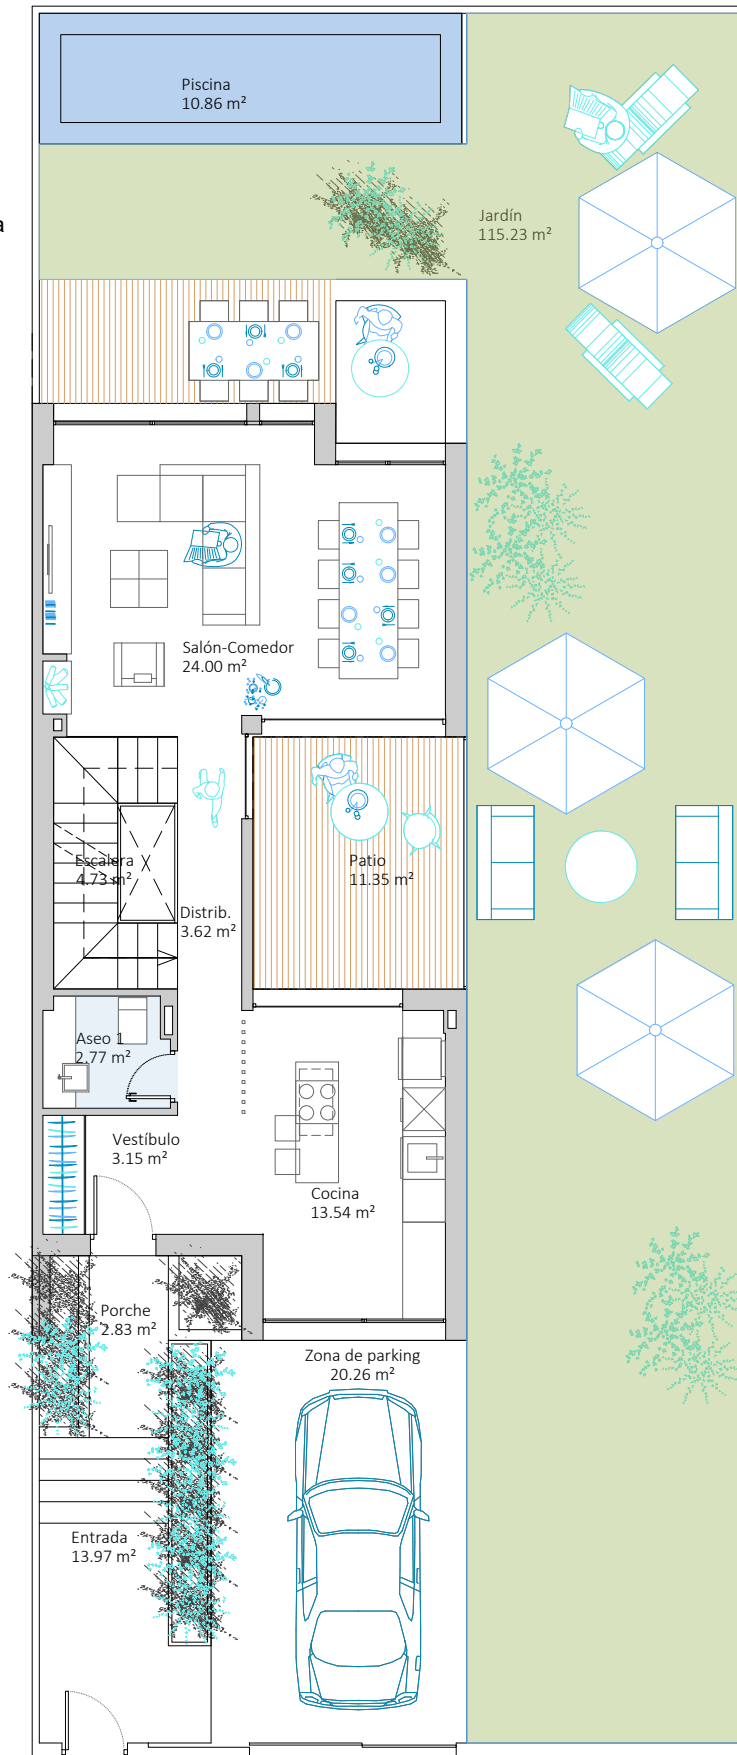

Planta primera

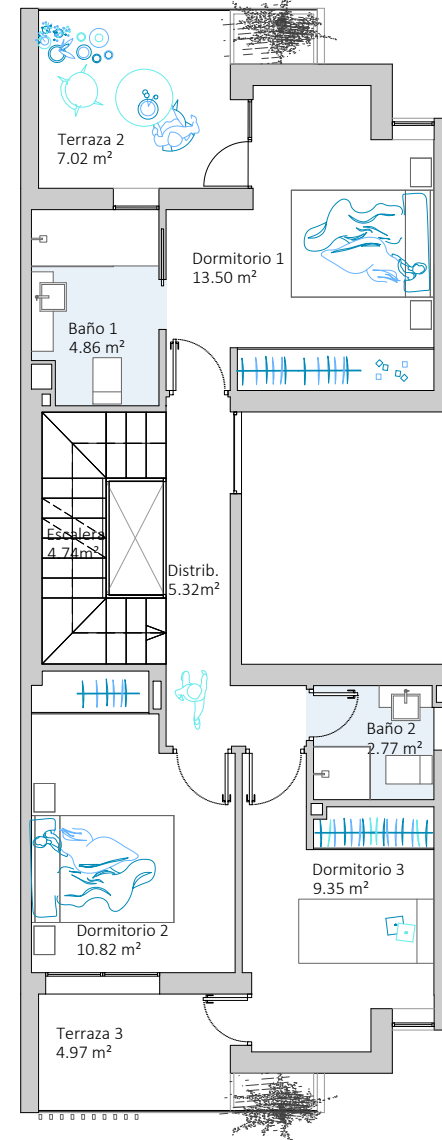

Planta bajo cubierta

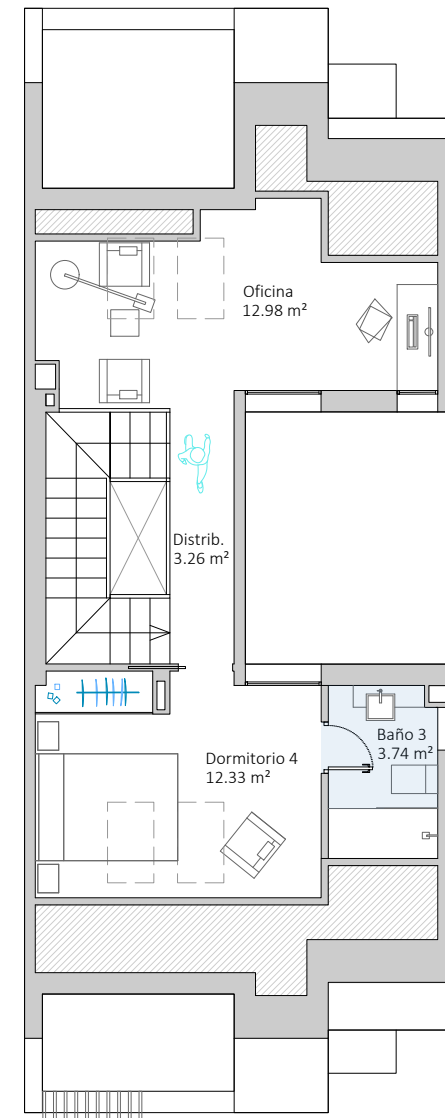

Vivienda Adosada_T3	
Planta Sótano	
Lavandería	3.53 m²
Baño 5	4.02 m²
Zona de Ocio	51.15 m²
Escalera	6.15 m²
Planta Baja	
Vestíbulo	3.15 m²
Cocina	13.54 m²
Aseo 1	2.77 m²
Salón-Comedor	24.00 m²
Distribuidor	3.62 m²
Escalera	4.73 m²
Planta Primera	
Dormitorio 1	13.50 m²
Baño 1	4.86 m²
Dormitorio 2	10.82 m²
Baño 2	2.77 m²
Dormitorio 3	9.35 m²
Distribuidor	5.32 m²
Escalera	4.74 m²
Planta Bajo Cubierta	
Oficina	12.98 m²
Dormitorio 4	12.33 m²
Baño 3	3.74 m²
Distribuidor	3.26 m²
Total Conjunto	
Sup. Útil Total	199.35 m²
Sup. Útil Total Exterior	178.53 m²
Sup. Construida total	275.87 m²



TWao

ARQUITECTOS

NOTA:

Todos los datos que el comprador desee conocer según dispone el real decreto 515 / 89 sobre protección de consumidores está a su disposición en las oficinas centrales de la promotora. Este plano puede sufrir modificaciones por imperativo técnico o legal. El mobiliario es meramente indicativo.

